

## PLANTA BAJA - VIVIENDA B

## EDIFICIO PORTOCALIA

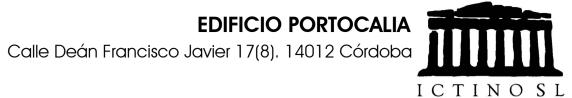

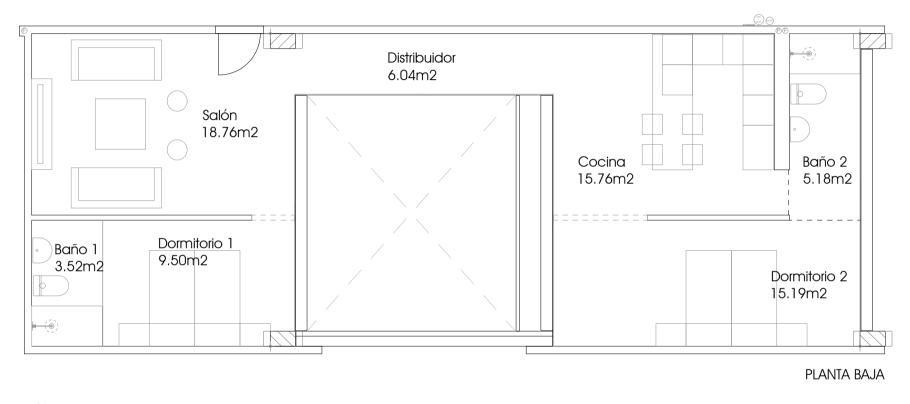

ESCALA 1:75


INFORMACIÓN IMPORTANTE: El presente plano no es definitivo, ya que ha sido elaborado conforme al Proyecto básico del Edificio. ICTINO S.L. se reserva la facultad de incluir las modificaciones necesarias por exigencias técnicas y/o jurídicas, u ordenadas por cuales quiera de las administraciones u organismos públicos, ajustándolo en todo caso al Proyecto de Ejecución redactado. Los elementos accesorios (mobiliario, incluido cocina), son meramente ilustrativos. Los giros de puertas y la distribución de aparatos sanitarios no son vinculantes. Las superficies expresadas son aproximadas, pudiendo experimentar por razones de índole técnica y/o legal en el desarrollo de la ejecución de las obras.

### PLANTA BAJA - VIVIENDA B


# EDIFICIO PORTOCALIA

Calle Deán Francisco Javier 17(8). 14012 Córdoba



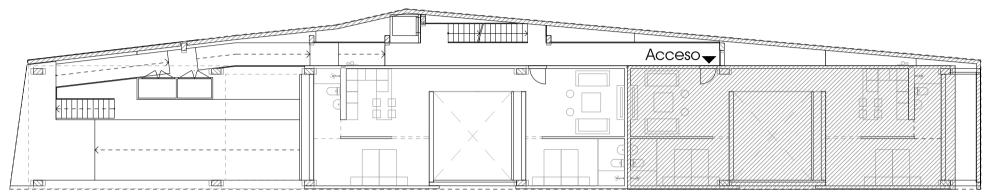

## Situación dentro del edificio - PLANTA BAJA

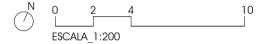

### SUPERFICIES ÚTILES - BAJO B

Salón 18.76m2 Cocina 15,76m2 Distribuidor 6.04m2 9,50m2 Dormitorio 1 Baño 1 3.52m2 Dormitorio 2 15.19m2 Baño 2 5.18m2 Total Vivienda (\*) 73.95m2

#### SUPERFICIES CONSTRUIDAS - BAJO B

Sup. construida Vivienda (\*) 82,19m2 Sup. construida con zzcc(\*) 98,94m2

(\*) Las superficies se ajustan al DECRETO 218/2005 (BOJA  $n^{\circ}$ 217)

**INFORMACIÓN IMPORTANTE**: El presente plano no es definitivo, ya que ha sido elaborado conforme al Proyecto básico del Edificio. ICTINO S.L. se reserva la facultad de incluir las modificaciones necesarias por exigencias técnicas y/o jurídicas, u ordenadas por cuales quiera de las administraciones u organismos públicos, ajustándolo en todo caso al Proyecto de Ejecución redactado. Los elementos accesorios (mobiliario, incluido cocina), son meramente ilustrativos. Los giros de puertas y la distribución de aparatos sanitarios no son vinculantes. Las superficies expresadas son aproximadas, pudiendo experimentar por razones de índole técnica y/o legal en el desarrollo de la ejecución de las obras.