
PLANTA PRIMERA - VIVIENDA A

EDIFICIO PORTOCALIA

Calle Deán Francisco Javier 17(8). 14012 Córdoba

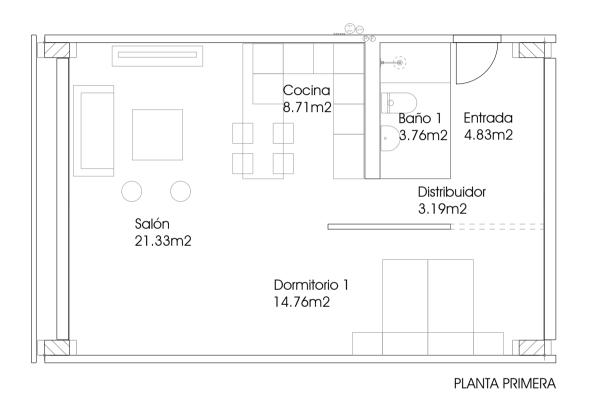




N 0 1 2 5 ESCALA 1:75


INFORMACIÓN IMPORTANTE: El presente plano no es definitivo, ya que ha sido elaborado conforme al Proyecto básico del Edificio. ICTINO S.L. se reserva la facultad de incluir las modificaciones necesarias por exigencias técnicas y/o jurídicas, u ordenadas por cuales quiera de las administraciones u organismos públicos, ajustándolo en todo caso al Proyecto de Ejecución redactado. Los elementos accesorios (mobiliario, incluido cocina), son meramente ilustrativos. Los giros de puertas y la distribución de aparatos sanitarios no son vinculantes. Las superficies expresadas son aproximadas, pudiendo experimentar por razones de índole técnica y/o legal en el desarrollo de la ejecución de las obras.

PLANTA PRIMERA - VIVIENDA A



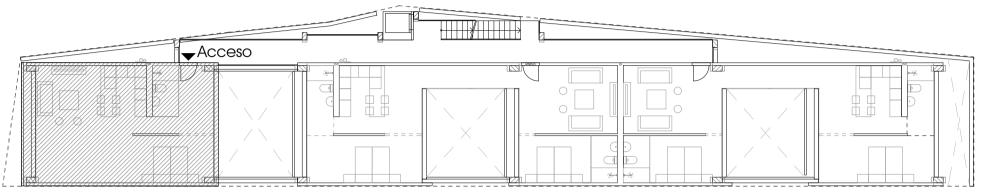

Situación dentro del edificio - PLANTA PRIMERA

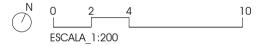

SUPERFICIES ÚTILES - PRIMERO A

Total Vivienda (*)	56,58m2
Baño 1	3,76m2
Dormitorio 1	14,76m2
Cocina	8,71m2
Salón	21,33m2
Distribuidor	3,19m2
Entrada	4,83m2

SUPERFICIES CONSTRUIDAS - PRIMERO A

Sup. construida Vivienda (*) 61,36m2 Sup. construida con zzcc(*) 75,74m2

(*) Las superficies se ajustan al DECRETO 218/2005 (BOJA nº217)

INFORMACIÓN IMPORTANTE: El presente plano no es definitivo, ya que ha sido elaborado conforme al Proyecto básico del Edificio. ICTINO S.L. se reserva la facultad de incluir las modificaciones necesarias por exigencias técnicas y/o jurídicas, u ordenadas por cuales quiera de las administraciones u organismos públicos, ajustándolo en todo caso al Proyecto de Ejecución redactado. Los elementos accesorios (mobiliario, incluido cocina), son meramente ilustrativos. Los giros de puertas y la distribución de aparatos sanitarios no son vinculantes. Las superficies expresadas son aproximadas, pudiendo experimentar por razones de índole técnica y/o legal en el desarrollo de la ejecución de las obras.