
PLANTA PRIMERA - VIVIENDA B

EDIFICIO PORTOCALIA

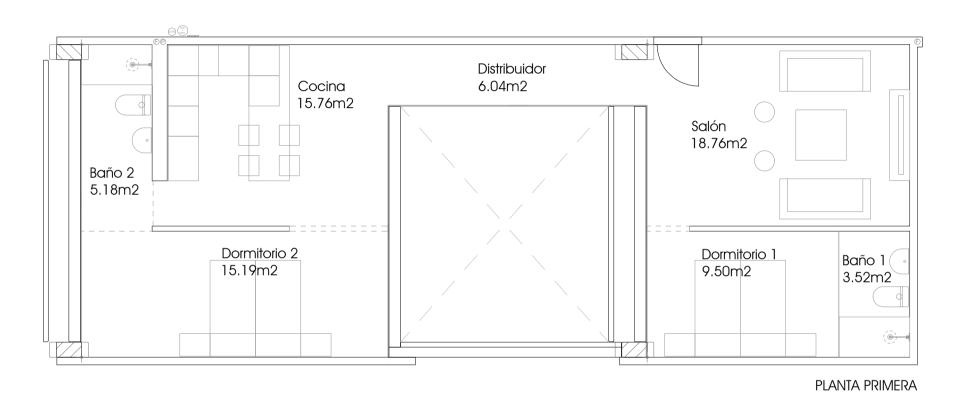




ESCALA 1:75


INFORMACIÓN IMPORTANTE: El presente plano no es definitivo, ya que ha sido elaborado conforme al Proyecto básico del Edificio. ICTINO S.L. se reserva la facultad de incluir las modificaciones necesarias por exigencias técnicas y/o jurídicas, u ordenadas por cuales quiera de las administraciones u organismos públicos, ajustándolo en todo caso al Proyecto de Ejecución redactado. Los elementos accesorios (mobiliario, incluido cocina), son meramente ilustrativos. Los giros de puertas y la distribución de aparatos sanitarios no son vinculantes. Las superficies expresadas son aproximadas, pudiendo experimentar por razones de índole técnica y/o legal en el desarrollo de la ejecución de las obras.

PLANTA PRIMERA - VIVIENDA B



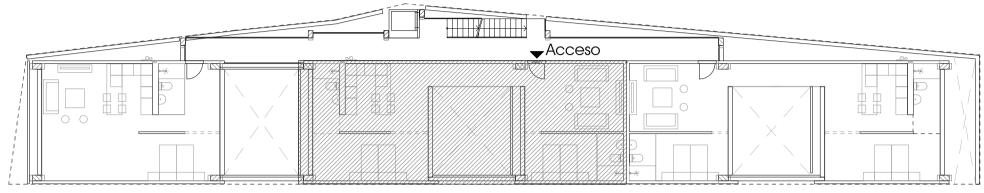

Situación dentro del edificio - PLANTA PRIMERA

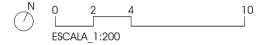

SUPERFICIES ÚTILES - PRIMERO B

Salón	18,61m2
Cocina	15,76m2
Distribuidor	6,04m2
Dormitorio 1	9,50m2
Baño 1	3,52m2
Dormitorio 2	15,19m2
Baño 2	5,18m2
Total Vivienda (*)	73,80m2

SUPERFICIES CONSTRUIDAS - PRIMERO B

Sup. construida Vivienda (*)	79,13m2
Sup. construida con zzcc(*)	97,68m2

(*) Las superficies se ajustan al DECRETO 218/2005 (BOJA nº217)

INFORMACIÓN IMPORTANTE: El presente plano no es definitivo, ya que ha sido elaborado conforme al Proyecto básico del Edificio. ICTINO S.L. se reserva la facultad de incluir las modificaciones necesarias por exigencias técnicas y/o jurídicas, u ordenadas por cuales quiera de las administraciones u organismos públicos, ajustándolo en todo caso al Proyecto de Ejecución redactado. Los elementos accesorios (mobiliario, incluido cocina), son meramente ilustrativos. Los giros de puertas y la distribución de aparatos sanitarios no son vinculantes. Las superficies expresadas son aproximadas, pudiendo experimentar por razones de índole técnica y/o legal en el desarrollo de la ejecución de las obras.