
PLANTA PRIMERA - VIVIENDA C

EDIFICIO PORTOCALIA

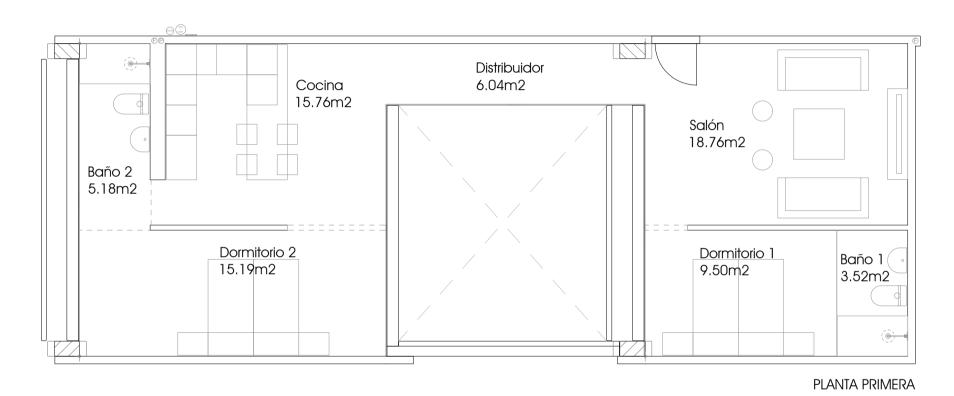



ESCALA 1:75


INFORMACIÓN IMPORTANTE: El presente plano no es definitivo, ya que ha sido elaborado conforme al Proyecto básico del Edificio. ICTINO S.L. se reserva la facultad de incluir las modificaciones necesarias por exigencias técnicas y/o jurídicas, u ordenadas por cuales quiera de las administraciones u organismos públicos, ajustándolo en todo caso al Proyecto de Ejecución redactado. Los elementos accesorios (mobiliario, incluido cocina), son meramente ilustrativos. Los giros de puertas y la distribución de aparatos sanitarios no son vinculantes. Las superficies expresadas son aproximadas, pudiendo experimentar por razones de índole técnica y/o legal en el desarrollo de la ejecución de las obras.

PLANTA PRIMERA - VIVIENDA C


EDIFICIO PORTOCALIA

Calle Deán Francisco Javier 17(8). 14012 Córdoba



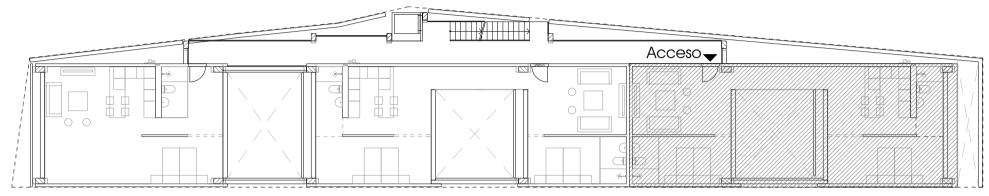

Situación dentro del edificio - PLANTA PRIMERA

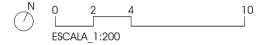

SUPERFICIES ÚTILES - PRIMERO C

Salón	18,61m2
Cocina	15,76m2
Distribuidor	6,04m2
Dormitorio 1	9,50m2
Baño 1	3,52m2
Dormitorio 2	15,19m2
Baño 2	5,18m2
Total Vivienda (*)	73,80m2

SUPERFICIES CONSTRUIDAS - PRIMERO C

Sup. construida Vivienda (*) 79,30m2 Sup. construida con zzcc(*) 97,89m2

(*) Las superficies se ajustan al DECRETO 218/2005 (BOJA n° 217)

INFORMACIÓN IMPORTANTE: El presente plano no es definitivo, ya que ha sido elaborado conforme al Proyecto básico del Edificio. ICTINO S.L. se reserva la facultad de incluir las modificaciones necesarias por exigencias técnicas y/o jurídicas, u ordenadas por cuales quiera de las administraciones u organismos públicos, ajustándolo en todo caso al Proyecto de Ejecución redactado. Los elementos accesorios (mobiliario, incluido cocina), son meramente ilustrativos. Los giros de puertas y la distribución de aparatos sanitarios no son vinculantes. Las superficies expresadas son aproximadas, pudiendo experimentar por razones de índole técnica y/o legal en el desarrollo de la ejecución de las obras.