
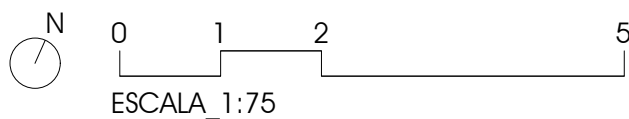


PLANTA SEGUNDA - VIVIENDA A



EDIFICIO PORTOCALIA
Calle Deán Francisco Javier 17(8). 14012 Córdoba

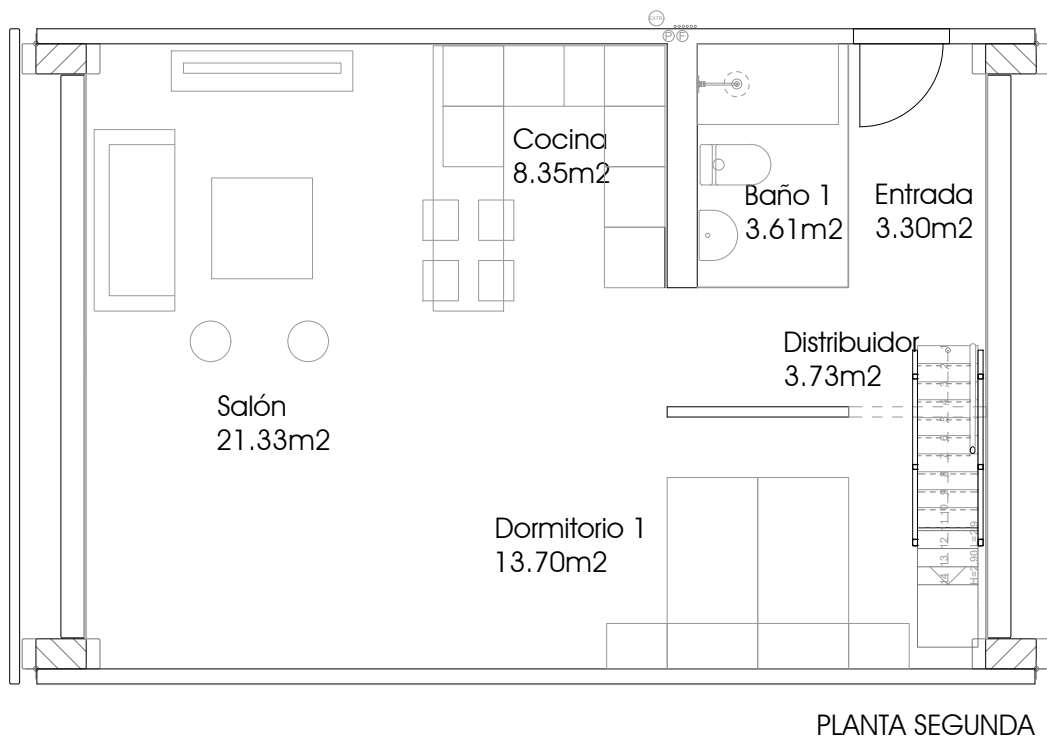


INFORMACIÓN IMPORTANTE: El presente plano no es definitivo, ya que ha sido elaborado conforme al Proyecto básico del Edificio. ICTINO S.L. se reserva la facultad de incluir las modificaciones necesarias por exigencias técnicas y/o jurídicas, u ordenadas por cuales quiera de las administraciones u organismos públicos, ajustándolo en todo caso al Proyecto de Ejecución redactado. Los elementos accesorios (mobiliario, incluido cocina), son meramente ilustrativos. Los giros de puertas y la distribución de aparatos sanitarios no son vinculantes. Las superficies expresadas son aproximadas, pudiendo experimentar por razones de índole técnica y/o legal en el desarrollo de la ejecución de las obras.

PLANTA SEGUNDA - VIVIENDA A

EDIFICIO PORTOCALIA
Calle Deán Francisco Javier 17(8). 14012 Córdoba

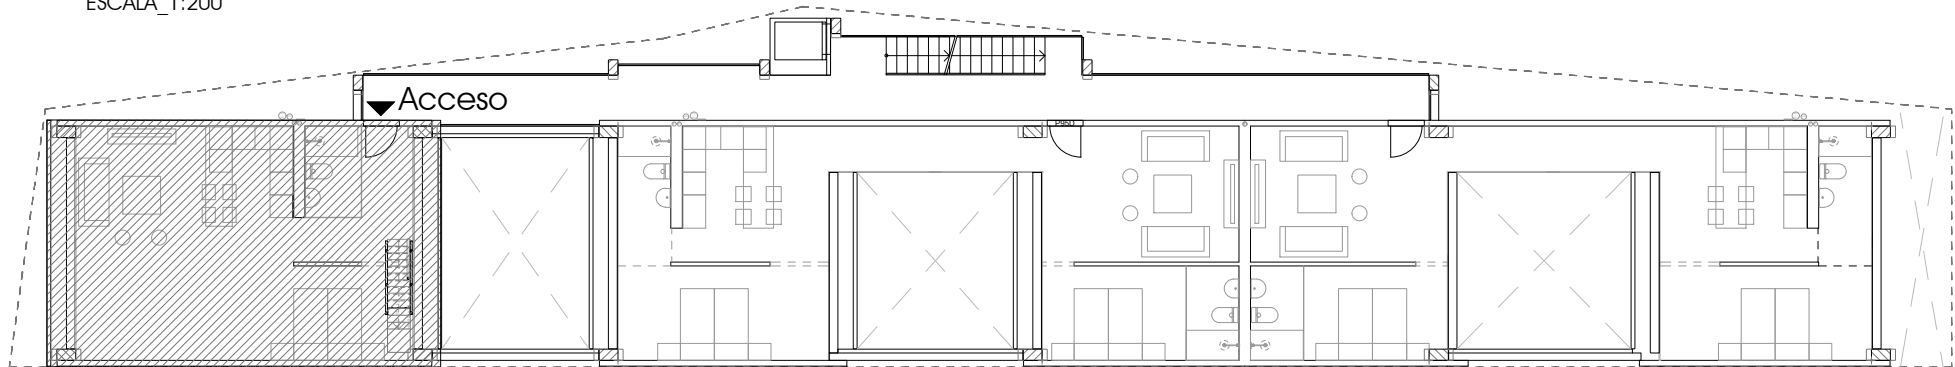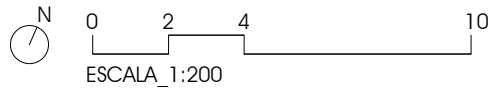

Situación dentro del edificio - PLANTA SEGUNDA

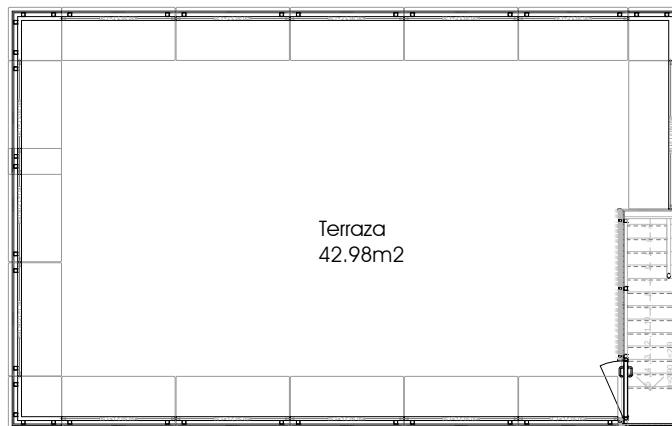

PLANTA CASTILLETE


SUPERFICIES ÚTILES - SEGUNDO A

Entrada	3,30m2
Distribuidor	3,73m2
Salón	21,33m2
Cocina	8,35m2
Dormitorio 1	13,70m2
Baño 1	3,61m2
Total Vivienda (*)	54,02m2

SUPERFICIES CONSTRUIDAS - SEGUNDO A

Sup. construida Vivienda (*)	58,24m2
Sup. construida con zzcc(*)	71,89m2

(*) Las superficies se ajustan al DECRETO 218/2005
(BOJA nº217)

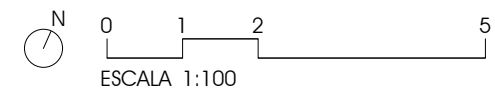

INFORMACIÓN IMPORTANTE: El presente plano no es definitivo, ya que ha sido elaborado conforme al Proyecto básico del Edificio. ICTINO S.L. se reserva la facultad de incluir las modificaciones necesarias por exigencias técnicas y/o jurídicas, u ordenadas por cuales quiera de las administraciones u organismos públicos, ajustándolo en todo caso al Proyecto de Ejecución redactado. Los elementos accesorios (mobiliario, incluido cocina), son meramente ilustrativos. Los giros de puertas y la distribución de aparatos sanitarios no son vinculantes. Las superficies expresadas son aproximadas, pudiendo experimentar por razones de índole técnica y/o legal en el desarrollo de la ejecución de las obras.