



PLANTA SEGUNDA - VIVIENDA B

EDIFICIO PORTOCALIA
Calle Deán Francisco Javier 17(8). 14012 Córdoba

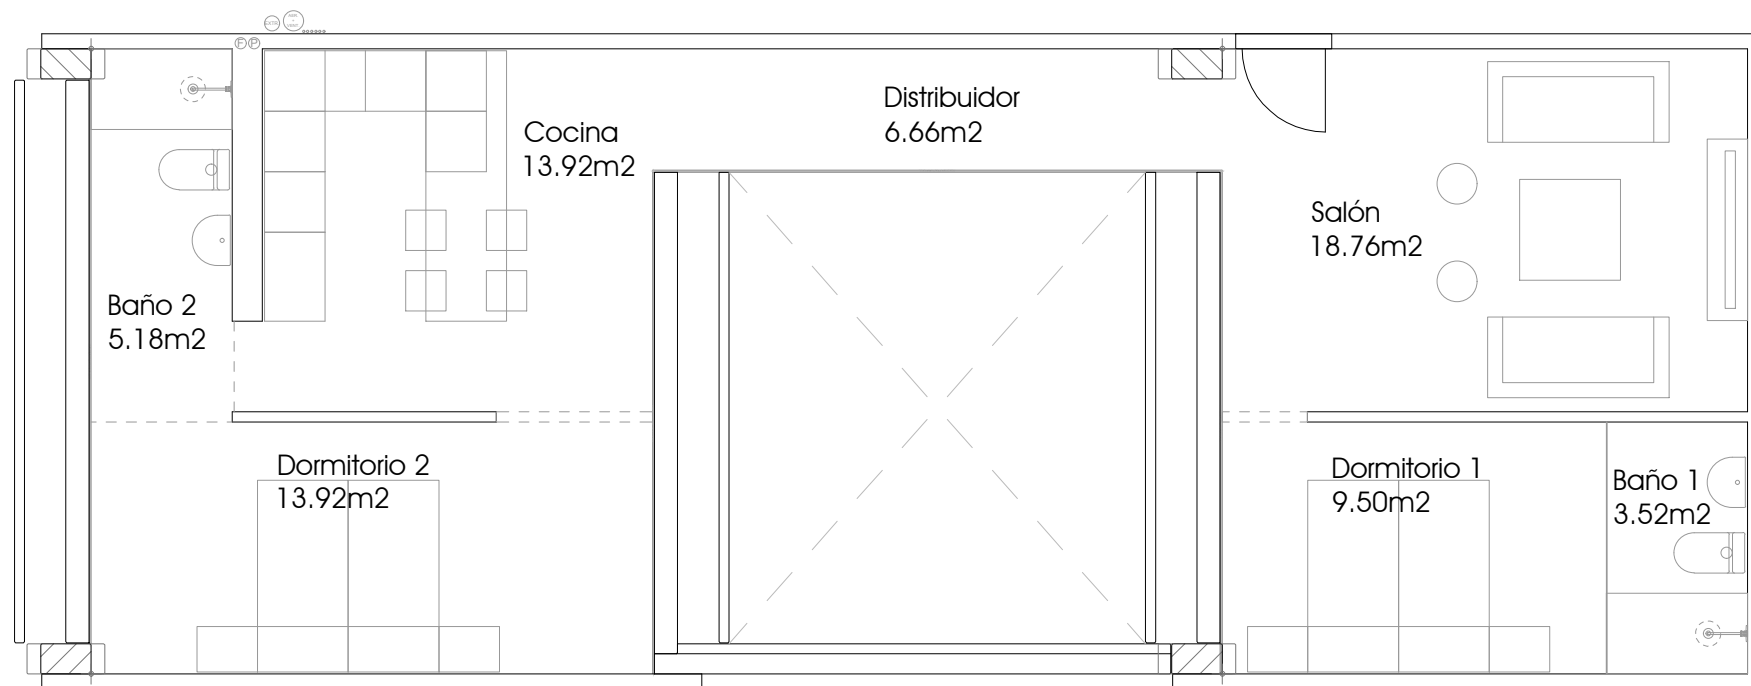


PLANTA SEGUNDA

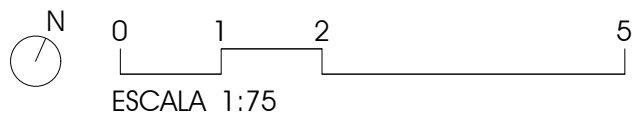


INFORMACIÓN IMPORTANTE: El presente plano no es definitivo, ya que ha sido elaborado conforme al Proyecto básico del Edificio. ICTINO S.L. se reserva la facultad de incluir las modificaciones necesarias por exigencias técnicas y/o jurídicas, u ordenadas por cuales quiera de las administraciones u organismos públicos, ajustándolo en todo caso al Proyecto de Ejecución redactado. Los elementos accesorios (mobiliario, incluido cocina), son meramente ilustrativos. Los giros de puertas y la distribución de aparatos sanitarios no son vinculantes. Las superficies expresadas son aproximadas, pudiendo experimentar por razones de índole técnica y/o legal en el desarrollo de la ejecución de las obras.

PLANTA SEGUNDA - VIVIENDA B

EDIFICIO PORTOCALIA
Calle Deán Francisco Javier 17(8). 14012 Córdoba

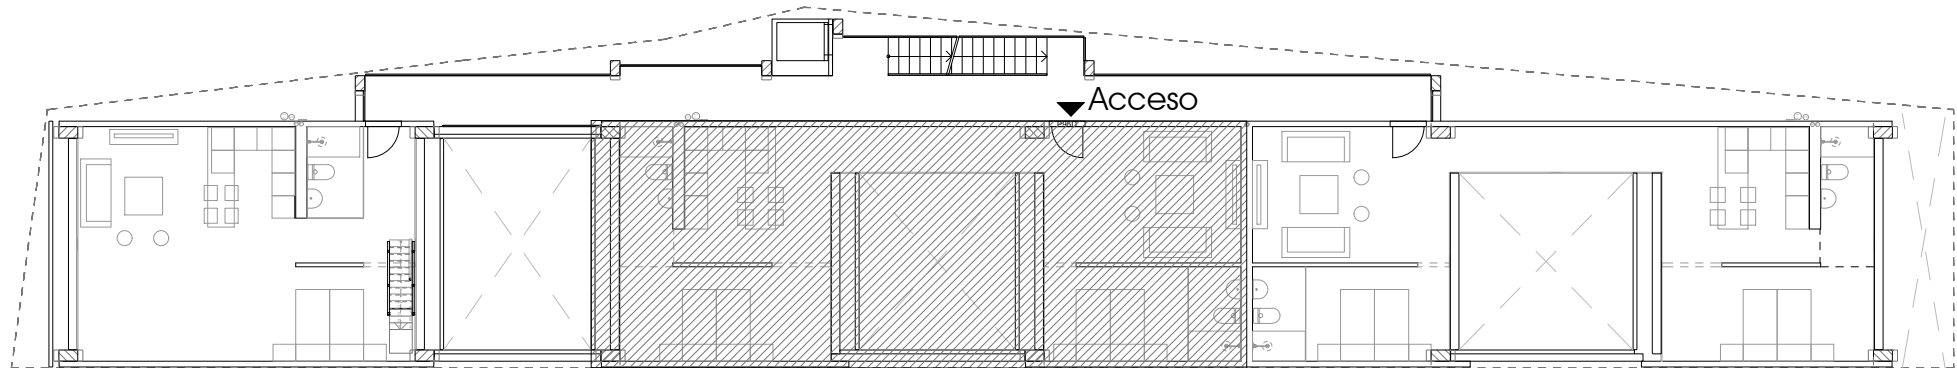

Situación dentro del edificio - PLANTA SEGUNDA

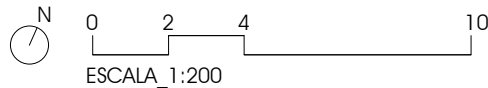

SUPERFICIES ÚTILES - SEGUNDO B

Salón	18,76m ²
Cocina	13,92m ²
Distribuidor	6,66m ²
Dormitorio 1	9,50m ²
Baño 1	3,52m ²
Dormitorio 2	13,92m ²
Baño 2	5,18m ²
Total Vivienda (*)	71,46m²

SUPERFICIES CONSTRUIDAS - SEGUNDO B

Sup. construida Vivienda (*)	79,30m ²
Sup. construida con zzcc(*)	97,89m ²

(*) Las superficies se ajustan al DECRETO 218/2005
(BOJA nº217)

INFORMACIÓN IMPORTANTE: El presente plano no es definitivo, ya que ha sido elaborado conforme al Proyecto básico del Edificio. ICTINO S.L. se reserva la facultad de incluir las modificaciones necesarias por exigencias técnicas y/o jurídicas, u ordenadas por cuales quiera de las administraciones u organismos públicos, ajustándolo en todo caso al Proyecto de Ejecución redactado. Los elementos accesorios (mobiliario, incluido cocina), son meramente ilustrativos. Los giros de puertas y la distribución de aparatos sanitarios no son vinculantes. Las superficies expresadas son aproximadas, pudiendo experimentar por razones de índole técnica y/o legal en el desarrollo de la ejecución de las obras.