
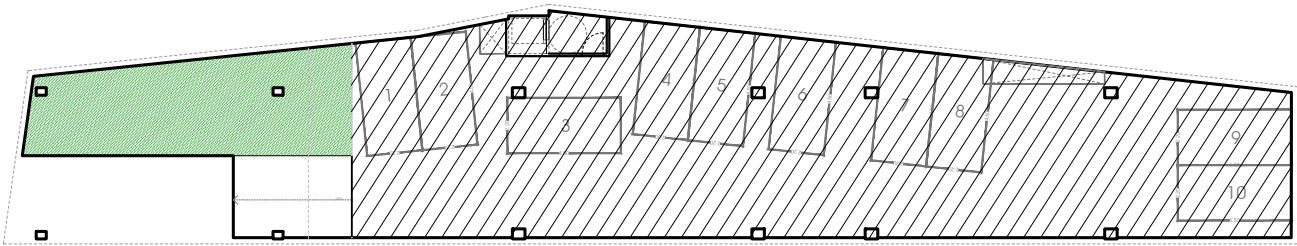


PLANTA SÓTANO - GARAJE

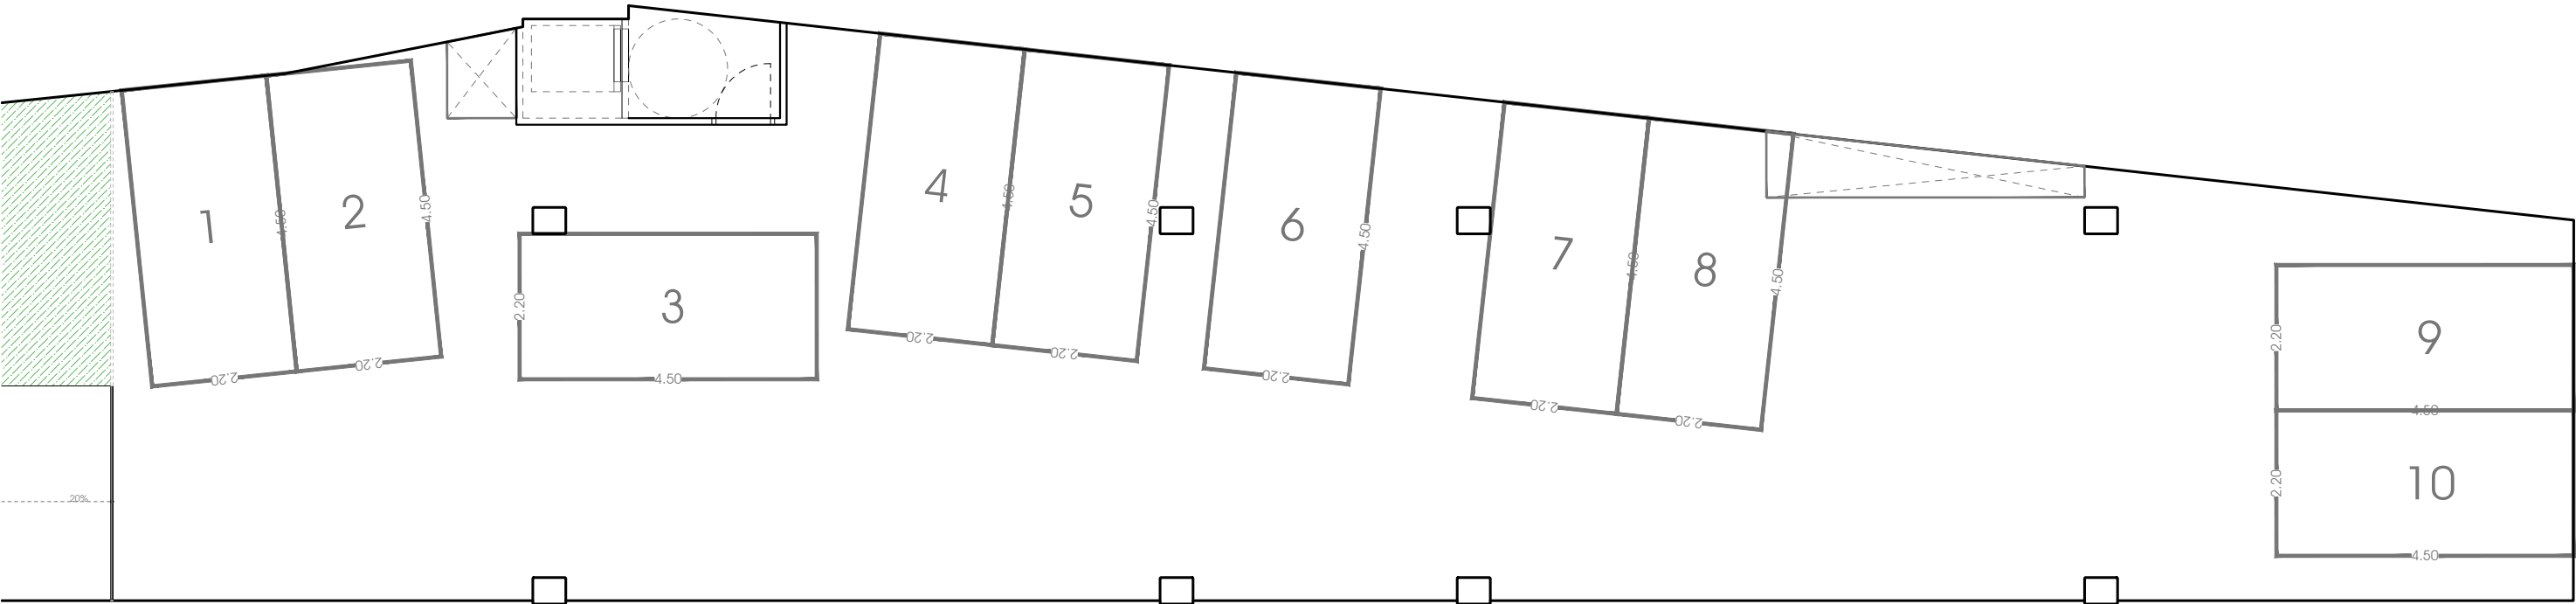

Situación dentro del edificio - PLANTA SÓTANO

PLANTA GARAJE

SUPERFICIES ÚTILES

Aparcamiento 1	9,90 m²
Aparcamiento 2	9,90 m²
Aparcamiento 3	9,90 m²
Aparcamiento 4	9,90 m²
Aparcamiento 5	9,90 m²
Aparcamiento 6	9,90 m²
Aparcamiento 7	9,90 m²
Aparcamiento 8	9,90 m²
Aparcamiento 9	9,90 m²
Aparcamiento 10	9,90 m²
Total de Planta (*)	99,00 m²

INFORMACIÓN IMPORTANTE: El presente plano no es definitivo, ya que ha sido elaborado conforme al Proyecto básico del Edificio. ICTINO S.L. se reserva la facultad de incluir las modificaciones necesarias por exigencias técnicas y/o jurídicas, u ordenadas por cuales quiera de las administraciones u organismos públicos, ajustándolo en todo caso al Proyecto de Ejecución redactado. Los elementos accesorios (mobiliario, incluido cocina), son meramente ilustrativos. Los giros de puertas y la distribución de aparatos sanitarios no son vinculantes. Las superficies expresadas son aproximadas, pudiendo experimentar por razones de índole técnica y/o legal en el desarrollo de la ejecución de las obras.

EDIFICIO PARA 5 VIVIENDAS Y 2 LOCALES
(CON TRASTEROS Y COCHERAS)

SITUACIÓN: C/ DEAN FRANCISCO JAVIER 17, SUBPARCELA 8
14012 CÓRDOBA
PROMOTOR: ICTINOS DESARROLLOS INMOBILIARIOS S.L.
ARQUITECTOS: GERARDO BARRIOS EGUÍLAZ. COLEGIADO Nº 530 COACo.



CONTENIDO: PLANTA GARAJE

ESCALA 1:100 PLANO Nº 1