


PLANTA BAJA - TRASTEROS

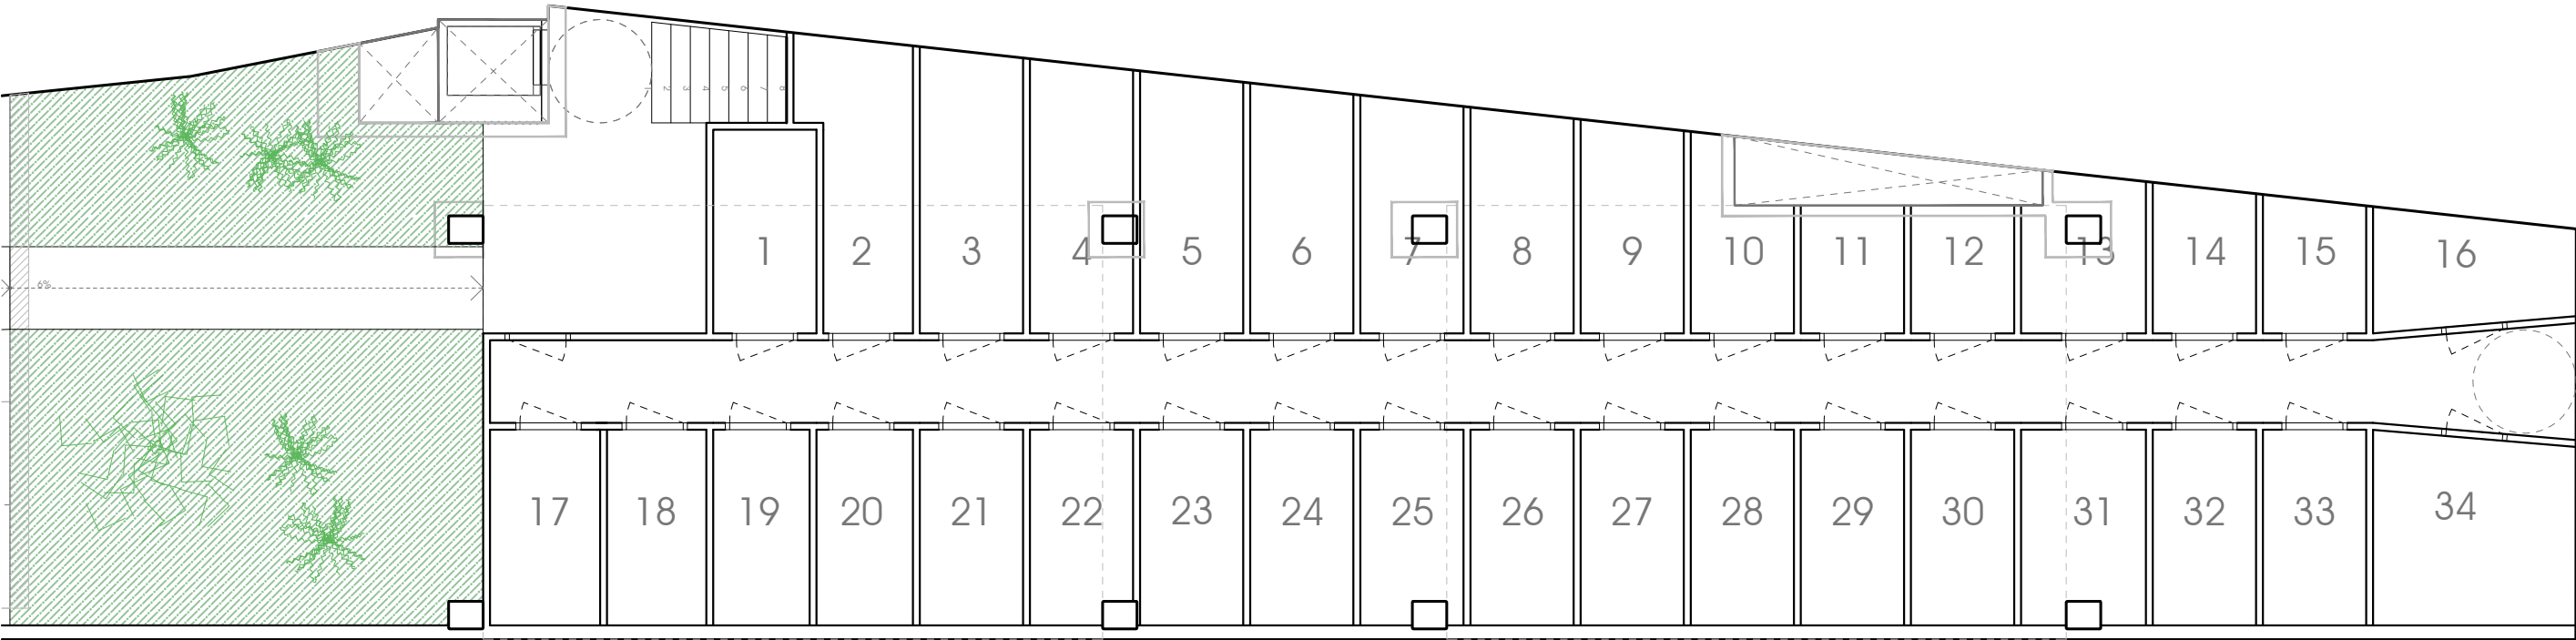


PLANTA TRASTEROS

SUPERFICIES ÚTILES

Trastero 1	4,44 m²
Trastero 2	6,08 m²
Trastero 3	6,12 m²
Trastero 4	5,86 m²
Trastero 5	5,60 m²
Trastero 6	5,33 m²
Trastero 7	5,07 m²
Trastero 8	4,80 m²
Trastero 9	4,54 m²
Trastero 10	3,45 m²
Trastero 11	2,79 m²
Trastero 12	2,79 m²
Trastero 13	4,01 m²
Trastero 14	3,17 m²

Trastero 15	2,90 m²
Trastero 16	4,59 m²
Trastero 17	4,55 m²
Trastero 18	4,10 m²
Trastero 19	3,98 m²
Trastero 20	3,98 m²
Trastero 21	4,26 m²
Trastero 22	4,11 m²
Trastero 23	4,26 m²
Trastero 24	4,26 m²
Trastero 25	4,09 m²
Trastero 26	4,26 m²
Trastero 27	4,26 m²
Trastero 28	4,26 m²

Trastero 29	4,26 m²
Trastero 30	4,26 m²
Trastero 31	4,98 m²
Trastero 32	4,26 m²
Trastero 33	4,26 m²
Trastero 34	8,01 m²

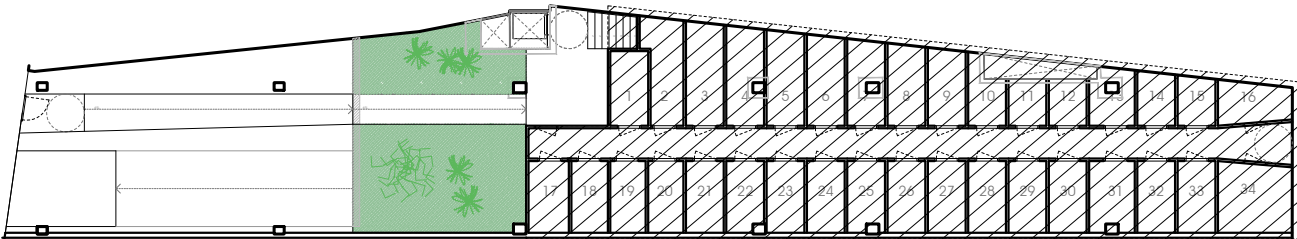

Situación dentro del edificio - PLANTA SÓTANO

INFORMACIÓN IMPORTANTE: El presente plano no es definitivo, ya que ha sido elaborado conforme al Proyecto básico del Edificio. ICTINO S.L. se reserva la facultad de incluir las modificaciones necesarias por exigencias técnicas y/o jurídicas, u ordenadas por cuales quiera de las administraciones u organismos públicos, ajustándolo en todo caso al Proyecto de Ejecución redactado. Los elementos accesorios (mobiliario, incluido cocina), son meramente ilustrativos. Los giros de puertas y la distribución de aparatos sanitarios no son vinculantes. Las superficies expresadas son aproximadas, pudiendo experimentar por razones de índole técnica y/o legal en el desarrollo de la ejecución de las obras.

EDIFICIO PARA 5 VIVIENDAS Y 2 LOCALES
(CON TRASTEROS Y COCHERAS)

SITUACIÓN: C/ DEAN FRANCISCO JAVIER 17, SUBPARCELA 8
14012 CÓRDOBA
PROMOTOR: ICTINOS DESARROLLOS INMOBILIARIOS S.L.
ARQUITECTOS: GERARDO BARRIOS EGUÍLAZ. COLEGIADO Nº 530 COACo.

