


PRIMERA PLANTA - VIVIENDA 1

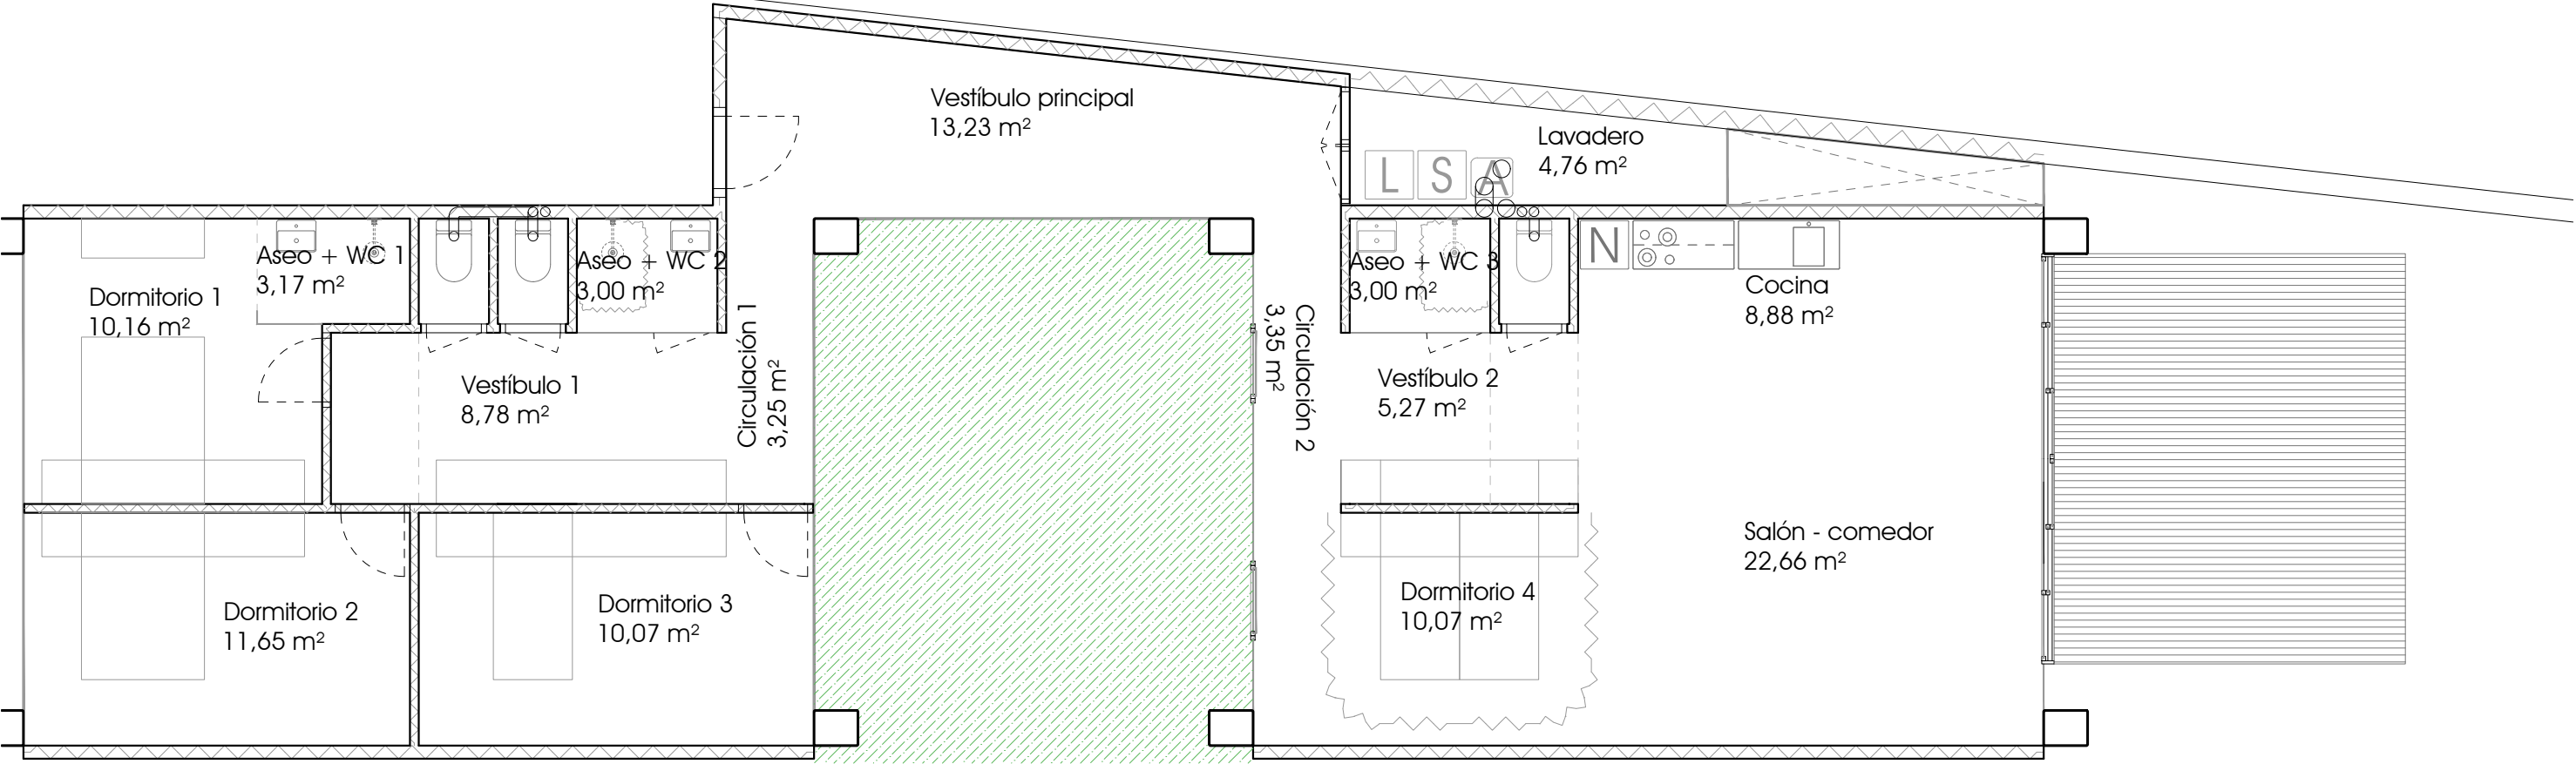


PRIMERA PLANTA - VIVIENDA 1

SUPERFICIES ÚTILES

Vestíbulo principal	13,23 m²
Dormitorio 1	10,16 m²
Dormitorio 2	11,65 m²
Dormitorio 3	10,07 m²
Aseo 1	3,17 m²
Aseo 2	3,00 m²
Vestíbulo 1	8,78 m²
Circulación 1	3,25 m²
Circulación 2	3,35 m²
Vestíbulo 2	5,27 m²
Aseo 3	3,00 m²
Dormitorio 4	10,07 m²
Lavadero	4,76 m²
Cocina	8,88 m²
Salón - comedor	22,66 m²
Total Vivienda (*)	121,30 m²

SUPERFICIE CONSTRUIDA

Sup. construida con p.p de zzcc (*) 152,77 m²

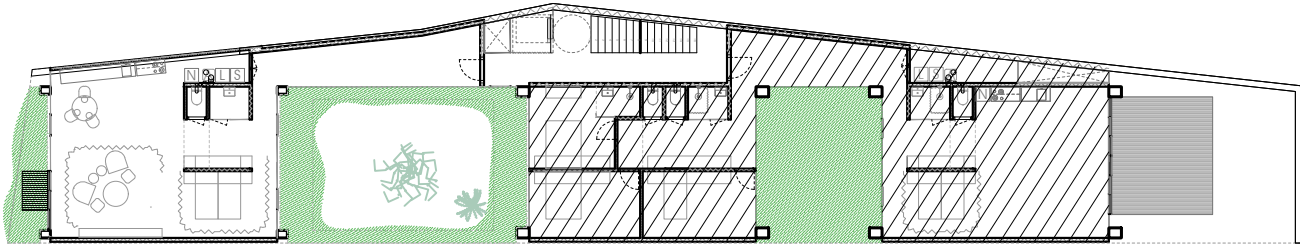

Situación dentro del edificio - PRIMERA PLANTA

INFORMACIÓN IMPORTANTE: El presente plano no es definitivo, ya que ha sido elaborado conforme al Proyecto básico del Edificio. ICTINO S.L. se reserva la facultad de incluir las modificaciones necesarias por exigencias técnicas y/o jurídicas, u ordenadas por cuales quiera de las administraciones u organismos públicos, ajustándolo en todo caso al Proyecto de Ejecución redactado. Los elementos accesorios (mobiliario, incluido cocina), son meramente ilustrativos. Los giros de puertas y la distribución de aparatos sanitarios no son vinculantes. Las superficies expresadas son aproximadas, pudiendo experimentar por razones de índole técnica y/o legal en el desarrollo de la ejecución de las obras.

EDIFICIO PARA 5 VIVIENDAS Y 2 LOCALES
(CON TRASTEROS Y COCHERAS)

SITUACIÓN: C/ DEAN FRANCISCO JAVIER 17, SUBPARCELA 8
14012 CÓRDOBA
PROMOTOR: ICTINOS DESARROLLOS INMOBILIARIOS S.L.
ARQUITECTOS: GERARDO BARRIOS EGUÍLAZ. COLEGIADO Nº 530 COACo.

