


SEGUNDA PLANTA - VIVIENDA 2

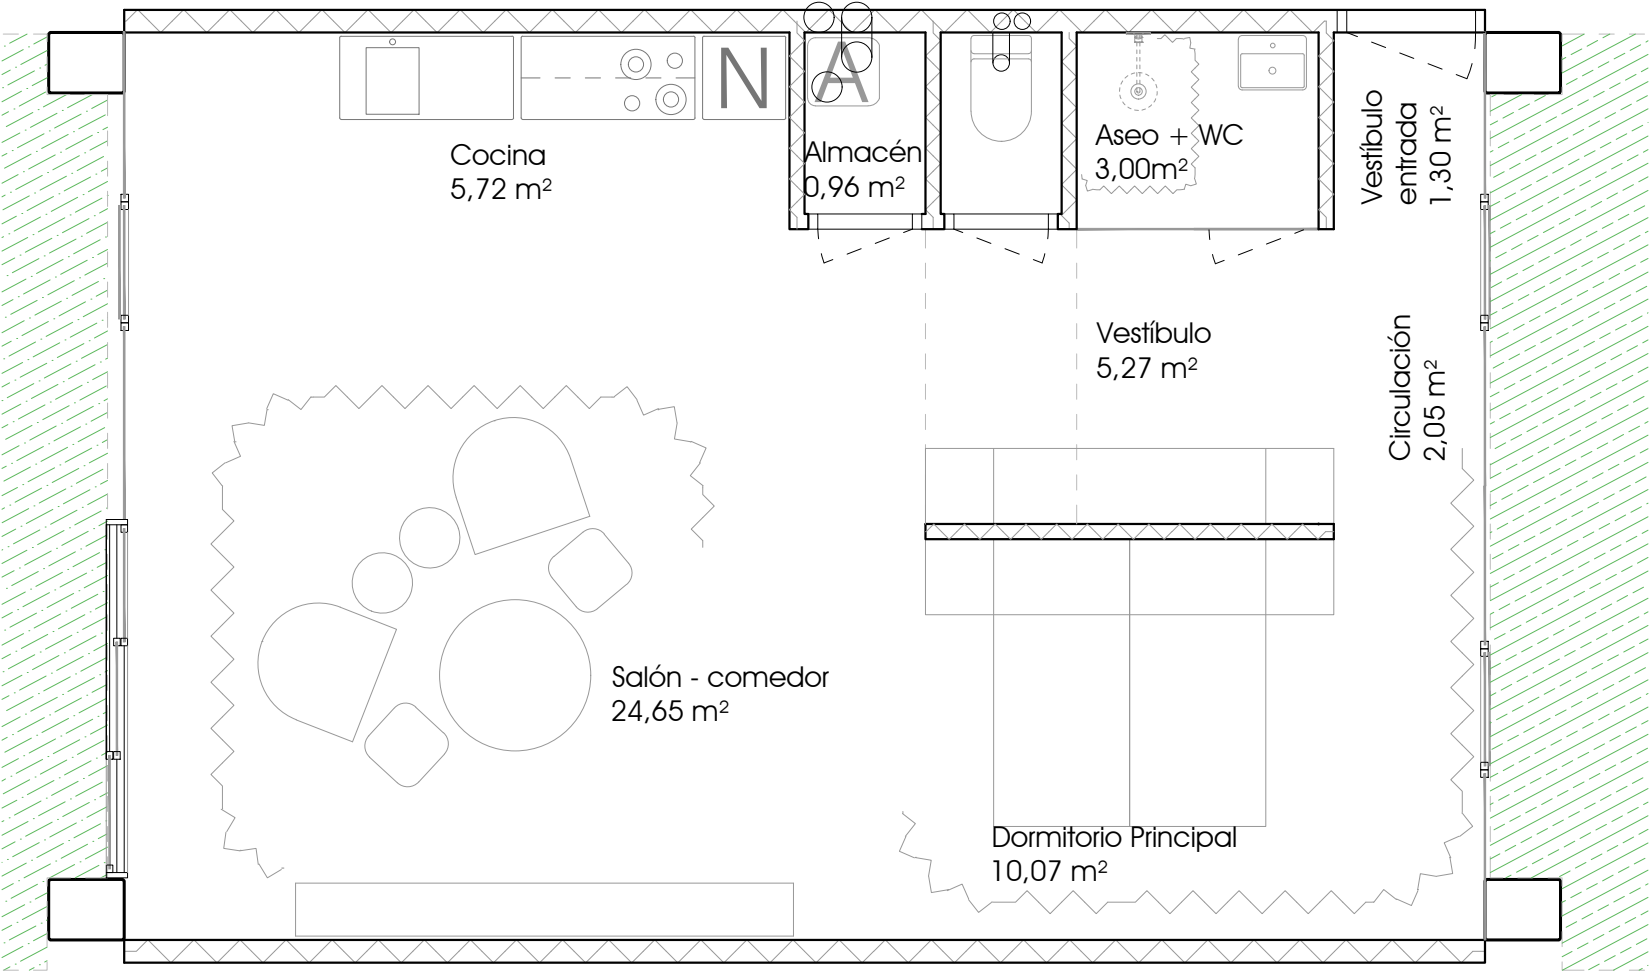


SEGUNDA PLANTA - VIVIENDA 2

SUPERFICIES ÚTILES

Vestíbulo entrada	1,30 m ²
Aseo	3,00 m ²
Almacén	0,96 m ²
Vestíbulo	5,27 m ²
Circulación	2,05 m ²
Dormitorio Principal	10,07 m ²
Cocina	5,72 m ²
Salón - comedor	24,65 m ²
Total Vivienda (*)	53,02 m²

SUPERFICIE CONSTRUIDA

Sup. construida con p.p de zzcc (*)	66,78 m ²
-------------------------------------	----------------------

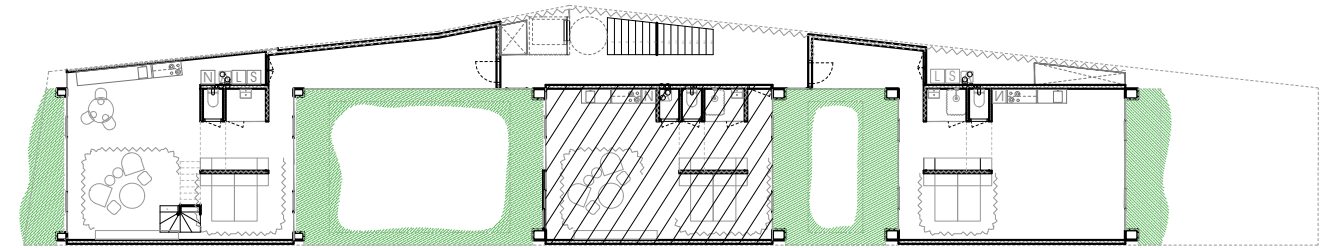

Situación dentro del edificio - SEGUNDA PLANTA

INFORMACIÓN IMPORTANTE: El presente plano no es definitivo, ya que ha sido elaborado conforme al Proyecto básico del Edificio. ICTINO S.L. se reserva la facultad de incluir las modificaciones necesarias por exigencias técnicas y/o jurídicas, u ordenadas por cuales quiera de las administraciones u organismos públicos, ajustándolo en todo caso al Proyecto de Ejecución redactado. Los elementos accesorios (mobiliario, incluido cocina), son meramente ilustrativos. Los giros de puertas y la distribución de aparatos sanitarios no son vinculantes. Las superficies expresadas son aproximadas, pudiendo experimentar por razones de índole técnica y/o legal en el desarrollo de la ejecución de las obras.

EDIFICIO PARA 5 VIVIENDAS Y 2 LOCALES
(CON TRASTEROS Y COCHERAS)

SITUACIÓN: C/ DEAN FRANCISCO JAVIER 17, SUBPARCELA 8
14012 CÓRDOBA
PROMOTOR: ICTINOS DESARROLLOS INMOBILIARIOS S.L.
ARQUITECTOS: GERARDO BARRIOS EGUÍLAZ. COLEGIADO Nº 530 COACo.

