


TERCERA PLANTA - VIVIENDA 4 NO

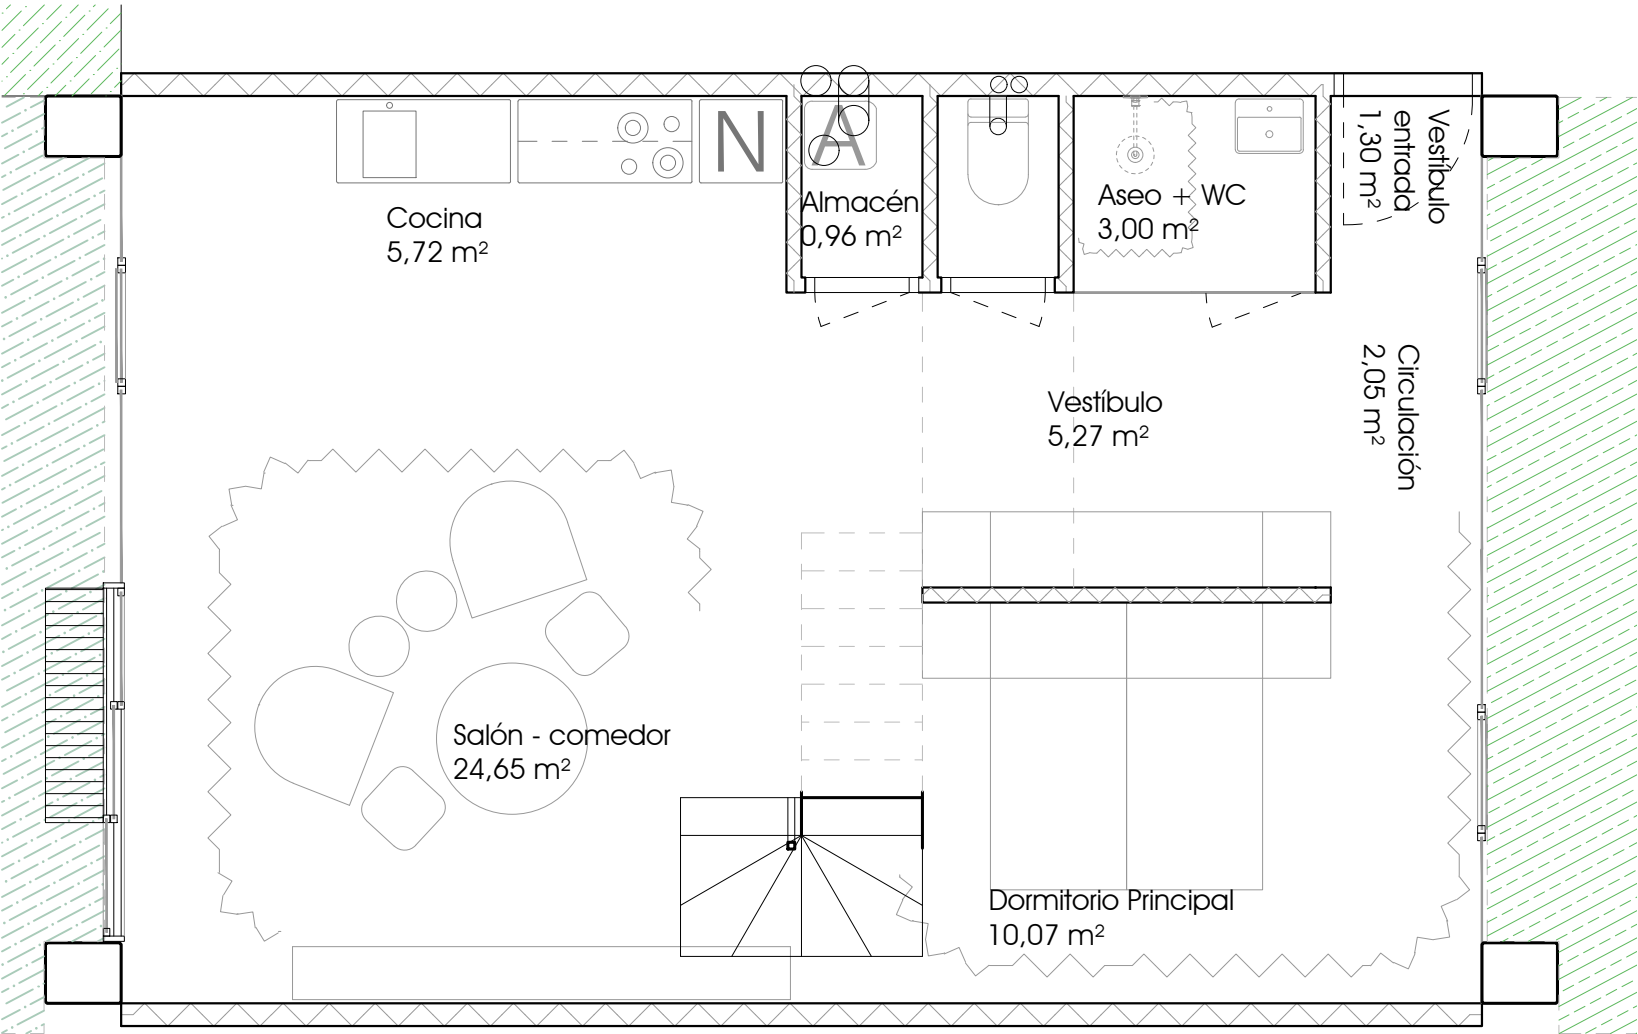


TERCERA PLANTA - VIVIENDA 4 NO

SUPERFICIES ÚTILES

|                              |                 |
|------------------------------|-----------------|
| Vestíbulo Entrada            | 1,30 m²         |
| Aseo                         | 3,00 m²         |
| Almacén                      | 0,96 m²         |
| Vestíbulo                    | 5,27 m²         |
| Circulación                  | 2,05 m²         |
| Dormitorio Principal         | 10,07 m²        |
| Cocina                       | 5,72 m²         |
| Salón - comedor              | 24,65 m²        |
| <b>Total de Vivienda (*)</b> | <b>53,02 m²</b> |

SUPERFICIE CONSTRUIDA

|                                     |          |
|-------------------------------------|----------|
| Sup. construida con p.p de zzcc (*) | 66,78 m² |
|-------------------------------------|----------|

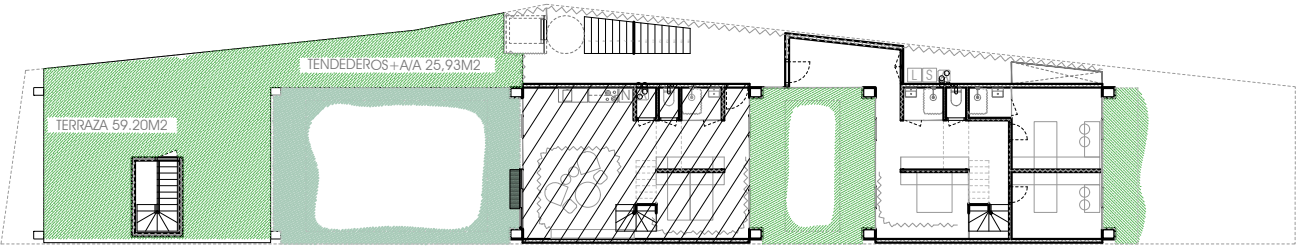

Situación dentro del edificio - TERCERA PLANTA

**INFORMACIÓN IMPORTANTE:** El presente plano no es definitivo, ya que ha sido elaborado conforme al Proyecto básico del Edificio. ICTINO S.L. se reserva la facultad de incluir las modificaciones necesarias por exigencias técnicas y/o jurídicas, u ordenadas por cuales quiera de las administraciones u organismos públicos, ajustándolo en todo caso al Proyecto de Ejecución redactado. Los elementos accesorios (mobiliario, incluido cocina), son meramente ilustrativos. Los giros de puertas y la distribución de aparatos sanitarios no son vinculantes. Las superficies expresadas son aproximadas, pudiendo experimentar por razones de índole técnica y/o legal en el desarrollo de la ejecución de las obras.



EDIFICIO PARA 5 VIVIENDAS Y 2 LOCALES  
(CON TRASTEROS Y COCHERAS)

SITUACIÓN: C/ DEAN FRANCISCO JAVIER 17, SUBPARCELA 8  
14012 CÓRDOBA  
PROMOTOR: ICTINOS DESARROLLOS INMOBILIARIOS S.L.  
ARQUITECTOS: GERARDO BARRIOS EGUÍLAZ. COLEGIADO Nº 530 COACo.



CONTENIDO: VIVIENDA 4 PLANTA BAJA ESCALA PLANO Nº 6

CUARTA PLANTA - VIVIENDA 4 CUBIERTA (OPCIONAL)

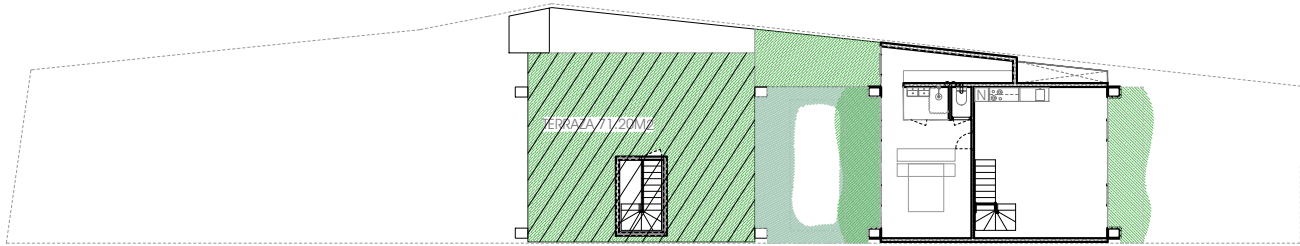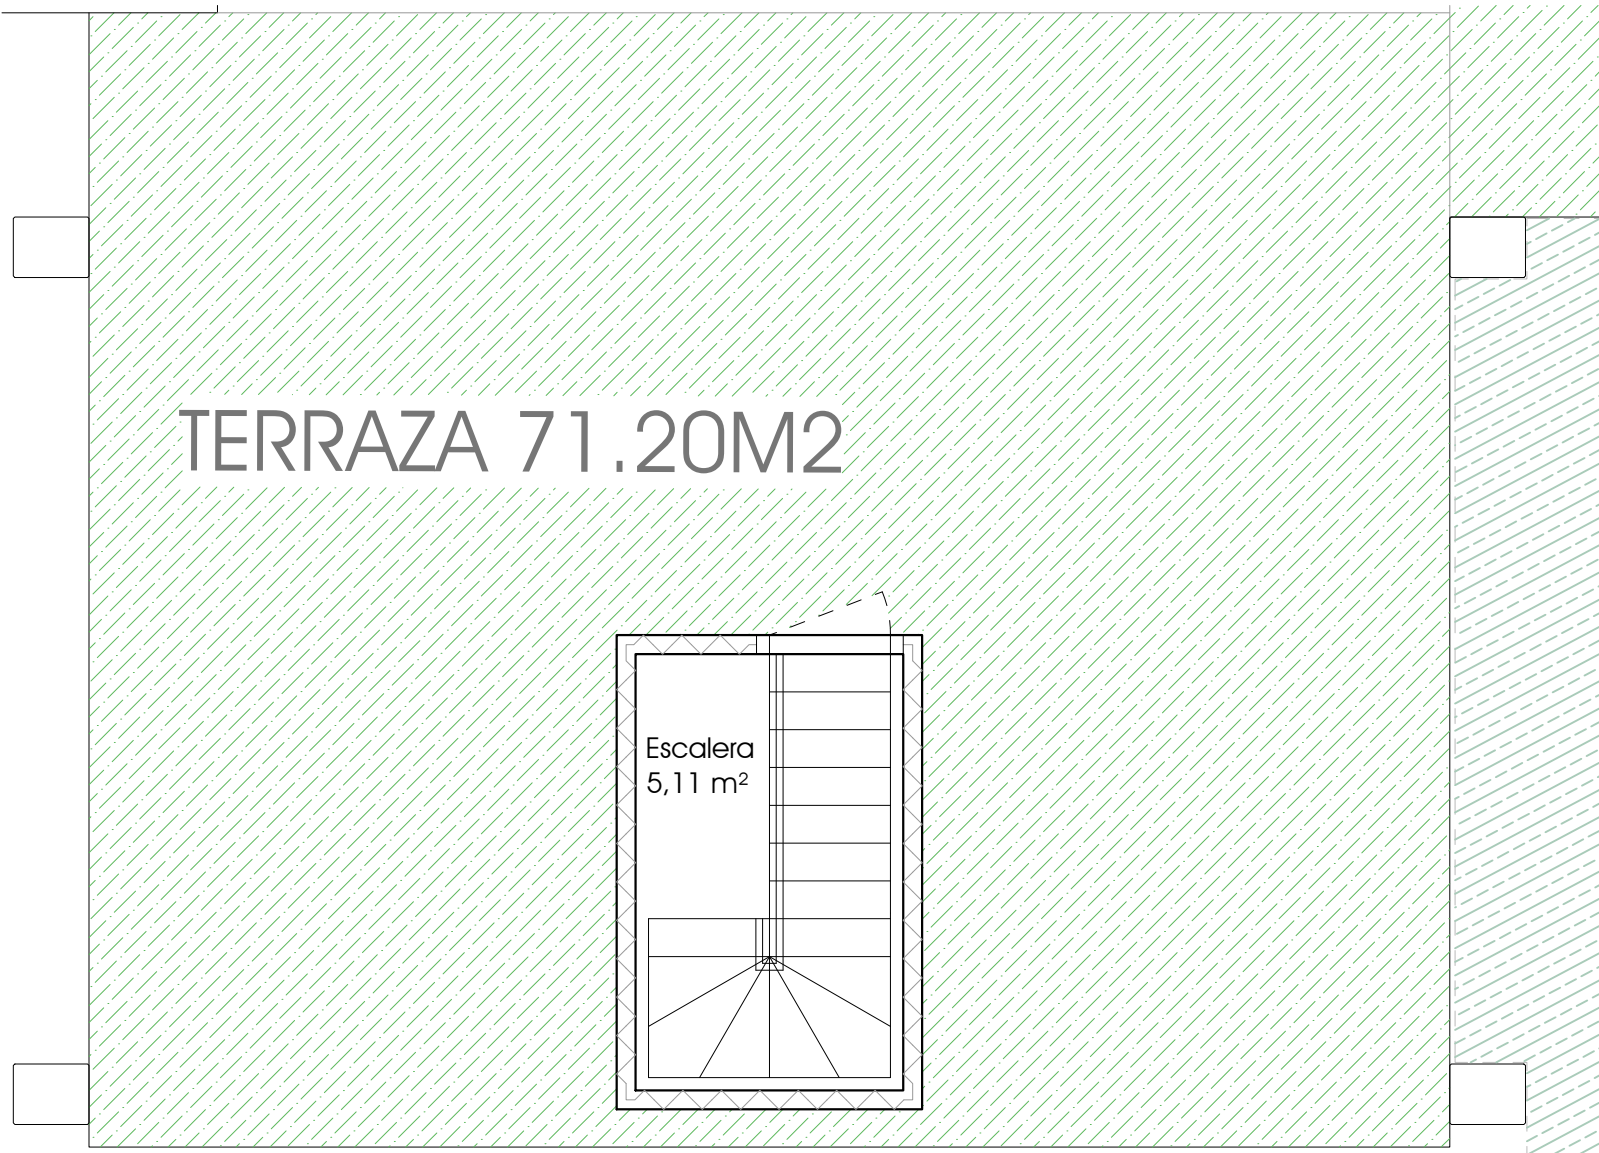

Situación dentro del edificio - CUARTA PLANTA

**INFORMACIÓN IMPORTANTE:** El presente plano no es definitivo, ya que ha sido elaborado conforme al Proyecto básico del Edificio. ICTINO S.L. se reserva la facultad de incluir las modificaciones necesarias por exigencias técnicas y/o jurídicas, u ordenadas por cuales quiera de las administraciones u organismos públicos, ajustándolo en todo caso al Proyecto de Ejecución redactado. Los elementos accesorios (mobiliario, incluido cocina), son meramente ilustrativos. Los giros de puertas y la distribución de aparatos sanitarios no son vinculantes. Las superficies expresadas son aproximadas, pudiendo experimentar por razones de índole técnica y/o legal en el desarrollo de la ejecución de las obras.

PLANTA CUBIERTA - VIVIENDA 4 N1

SUPERFICIES ÚTILES

|                           |                 |
|---------------------------|-----------------|
| Escalera                  | 5,11 m²         |
| <b>Total Vivienda (*)</b> | <b>58,13 m²</b> |

EDIFICIO PARA 5 VIVIENDAS Y 2 LOCALES  
(CON TRASTEROS Y COCHERAS)

SITUACIÓN: C/ DEAN FRANCISCO JAVIER 17, SUBPARCELA 8  
14012 CÓRDOBA  
PROMOTOR: ICTINOS DESARROLLOS INMOBILIARIOS S.L.  
ARQUITECTOS: GERARDO BARRIOS EGUÍLAZ. COLEGIADO Nº 530 COACo.

