
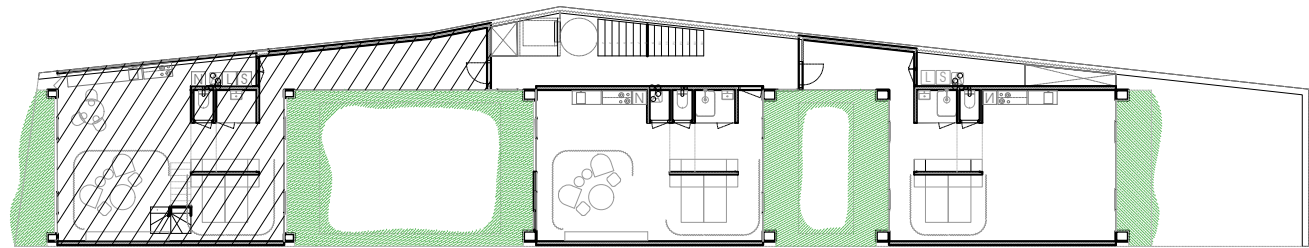


SEGUNDA PLANTA - LOFT 2 NO

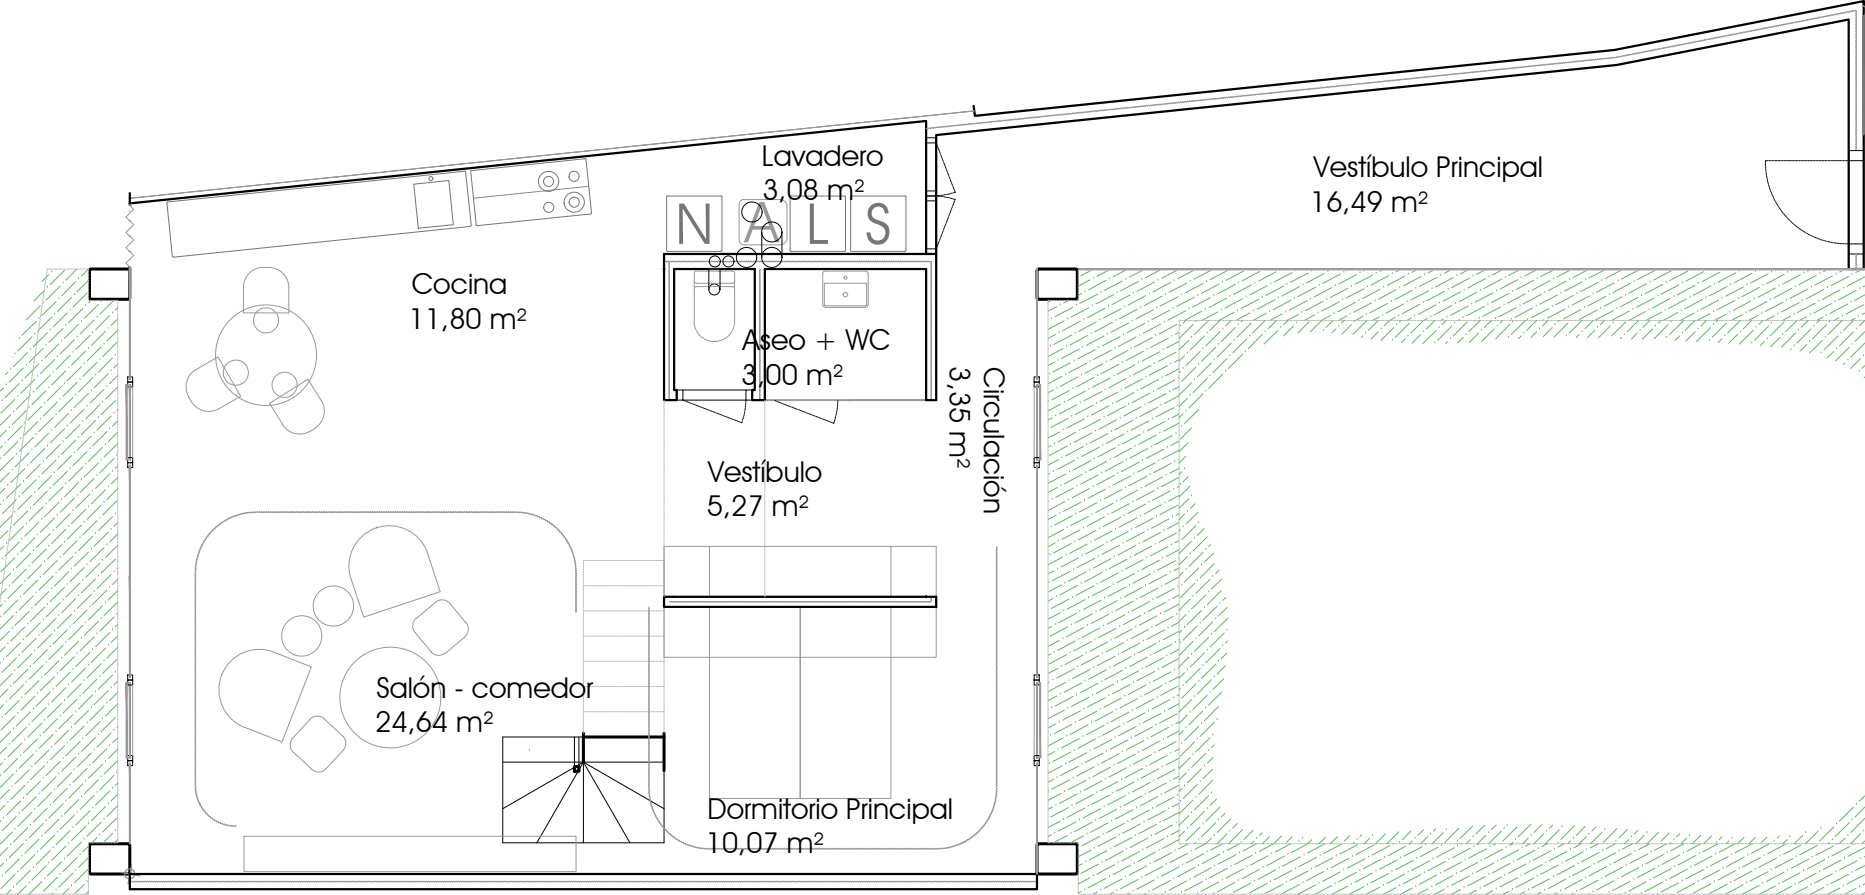

Situación dentro del edificio - PLANTA SEGUNDA

INFORMACIÓN IMPORTANTE: El presente plano no es definitivo, ya que ha sido elaborado conforme al Proyecto básico del Edificio. ICTINO S.L. se reserva la facultad de incluir las modificaciones necesarias por exigencias técnicas y/o jurídicas, u ordenadas por cuales quiera de las administraciones u organismos públicos, ajustándolo en todo caso al Proyecto de Ejecución redactado. Los elementos accesorios (mobiliario, incluido cocina), son meramente ilustrativos. Los giros de puertas y la distribución de aparatos sanitarios no son vinculantes. Las superficies expresadas son aproximadas, pudiendo experimentar por razones de índole técnica y/o legal en el desarrollo de la ejecución de las obras.

SEGUNDA PLANTA - LOFT 2 NO

SUPERFICIES ÚTILES

Vestíbulo Principal	16,49 m²
Circulación	3,35 m²
Vestíbulo	5,27 m²
Aseo	3,00 m²
Dormitorio Principal	10,07 m²
Cocina	11,80 m²
Lavadero	3,08 m²
Salón - comedor	24,64 m²
Total Planta Baja (*)	77,70 m²

SUPERFICIE CONSTRUIDA



Sup. construida con p.p de zzcc (*)	104,30 m²
-------------------------------------	-----------

EDIFICIO PARA 5 VIVIENDAS Y 2 LOCALES
(CON TRASTEROS Y COCHERAS)

SITUACIÓN: C/ DEAN FRANCISCO JAVIER 17, SUBPARCELA 8
14012 CÓRDOBA
PROMOTOR: ICTINOS DESARROLLOS INMOBILIARIOS S.L.
ARQUITECTOS: GERARDO BARRIOS EGÚILAZ. COLEGIADO Nº 530 COACo.



TERCERA PLANTA - LOFT 2 N 1 (OPCIONAL)

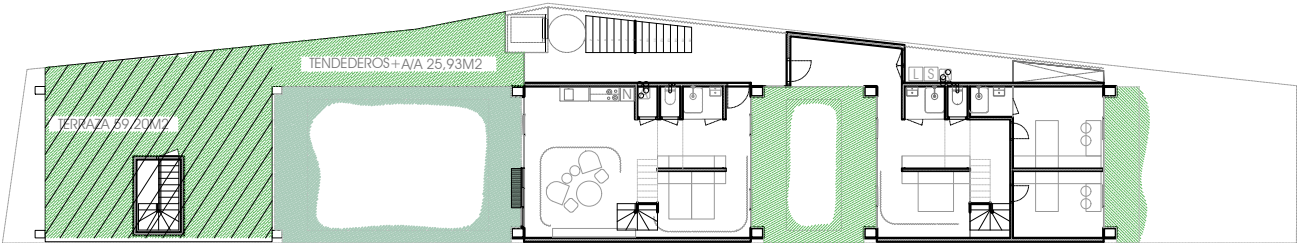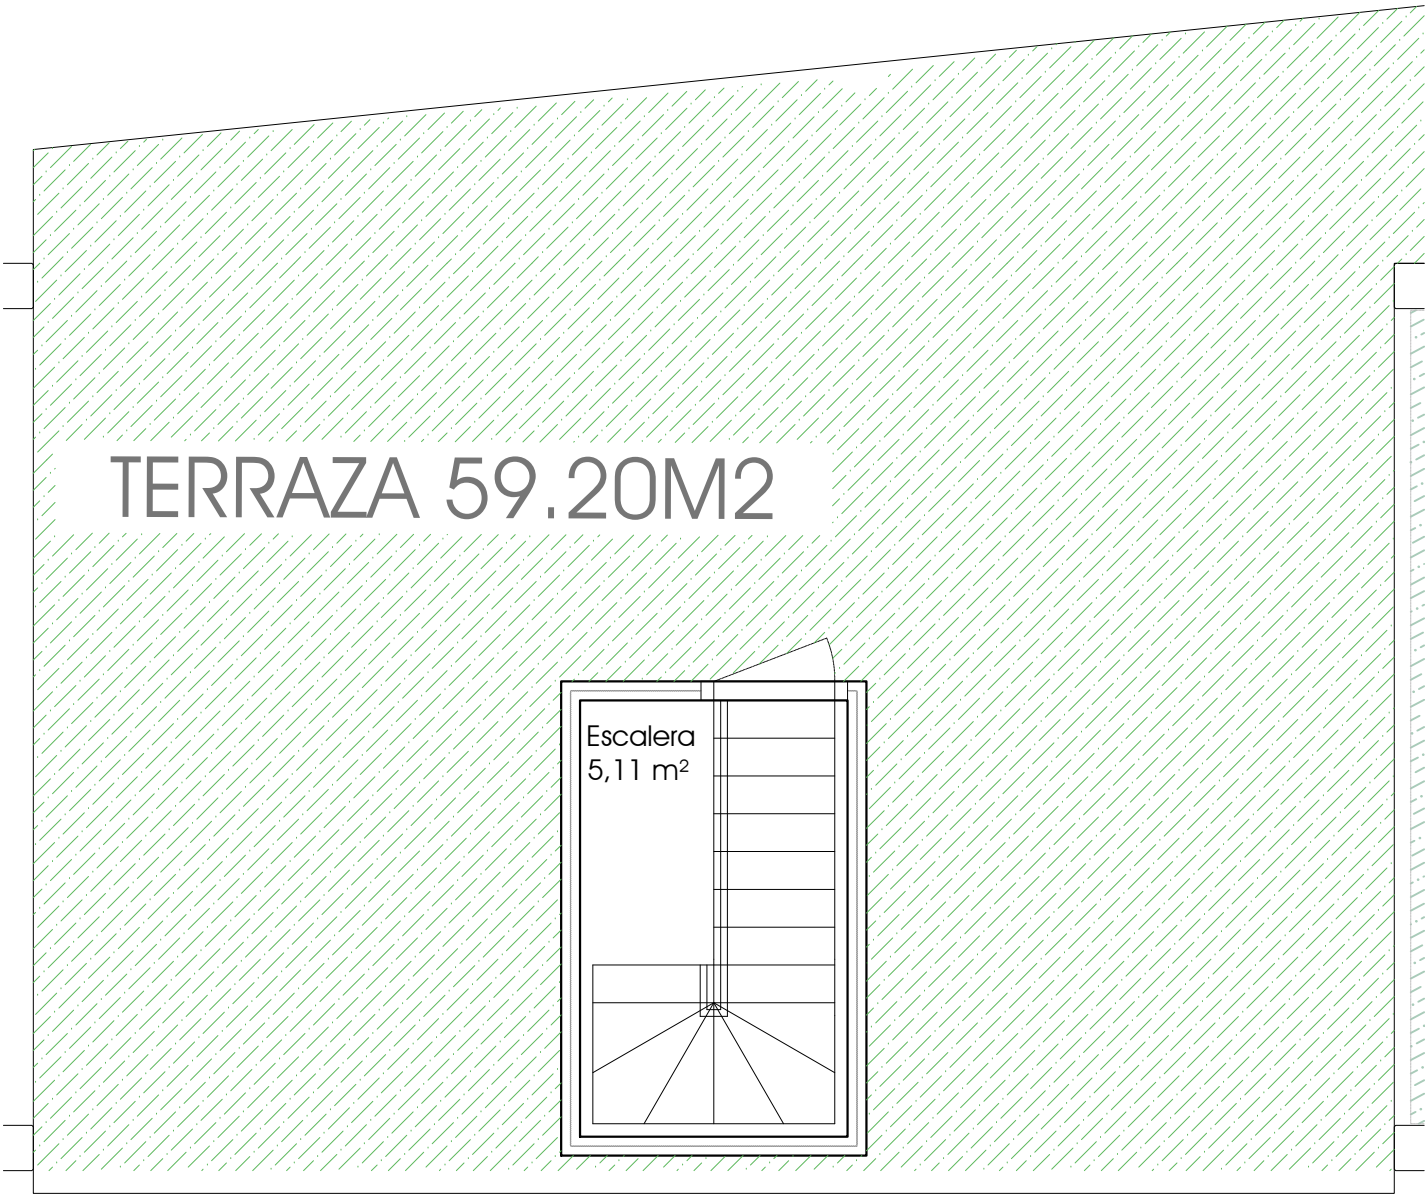

Situación dentro del edificio - PLANTA TERCERA

INFORMACIÓN IMPORTANTE: El presente plano no es definitivo, ya que ha sido elaborado conforme al Proyecto básico del Edificio. ICTINO S.L. se reserva la facultad de incluir las modificaciones necesarias por exigencias técnicas y/o jurídicas, u ordenadas por cuales quiera de las administraciones u organismos públicos, ajustándolo en todo caso al Proyecto de Ejecución redactado. Los elementos accesorios (mobiliario, incluido cocina), son meramente ilustrativos. Los giros de puertas y la distribución de aparatos sanitarios no son vinculantes. Las superficies expresadas son aproximadas, pudiendo experimentar por razones de índole técnica y/o legal en el desarrollo de la ejecución de las obras.

PLANTA CUBIERTA - LOFT 2 N1

SUPERFICIES ÚTILES

Escalera	5,11 m²
Total Vivienda(*)	82,81 m²

EDIFICIO PARA 5 VIVIENDAS Y 2 LOCALES
(CON TRASTEROS Y COCHERAS)

SITUACIÓN:	C/ DEAN FRANCISCO JAVIER 17, SUBPARCELA 8 14012 CÓRDOBA
PROMOTOR:	ICTINOS DESARROLLOS INMOBILIARIOS S.L.
ARQUITECTOS:	GERARDO BARRIOS EGÚILAZ. COLEGIADO Nº 530 COACo.

CONTENIDO: LOCAL 2 PLANTA CUBIERTA	ESCALA	PLANO Nº 13
------------------------------------	--------	-------------

