


TERCERA PLANTA - VIVIENDA 5 NO

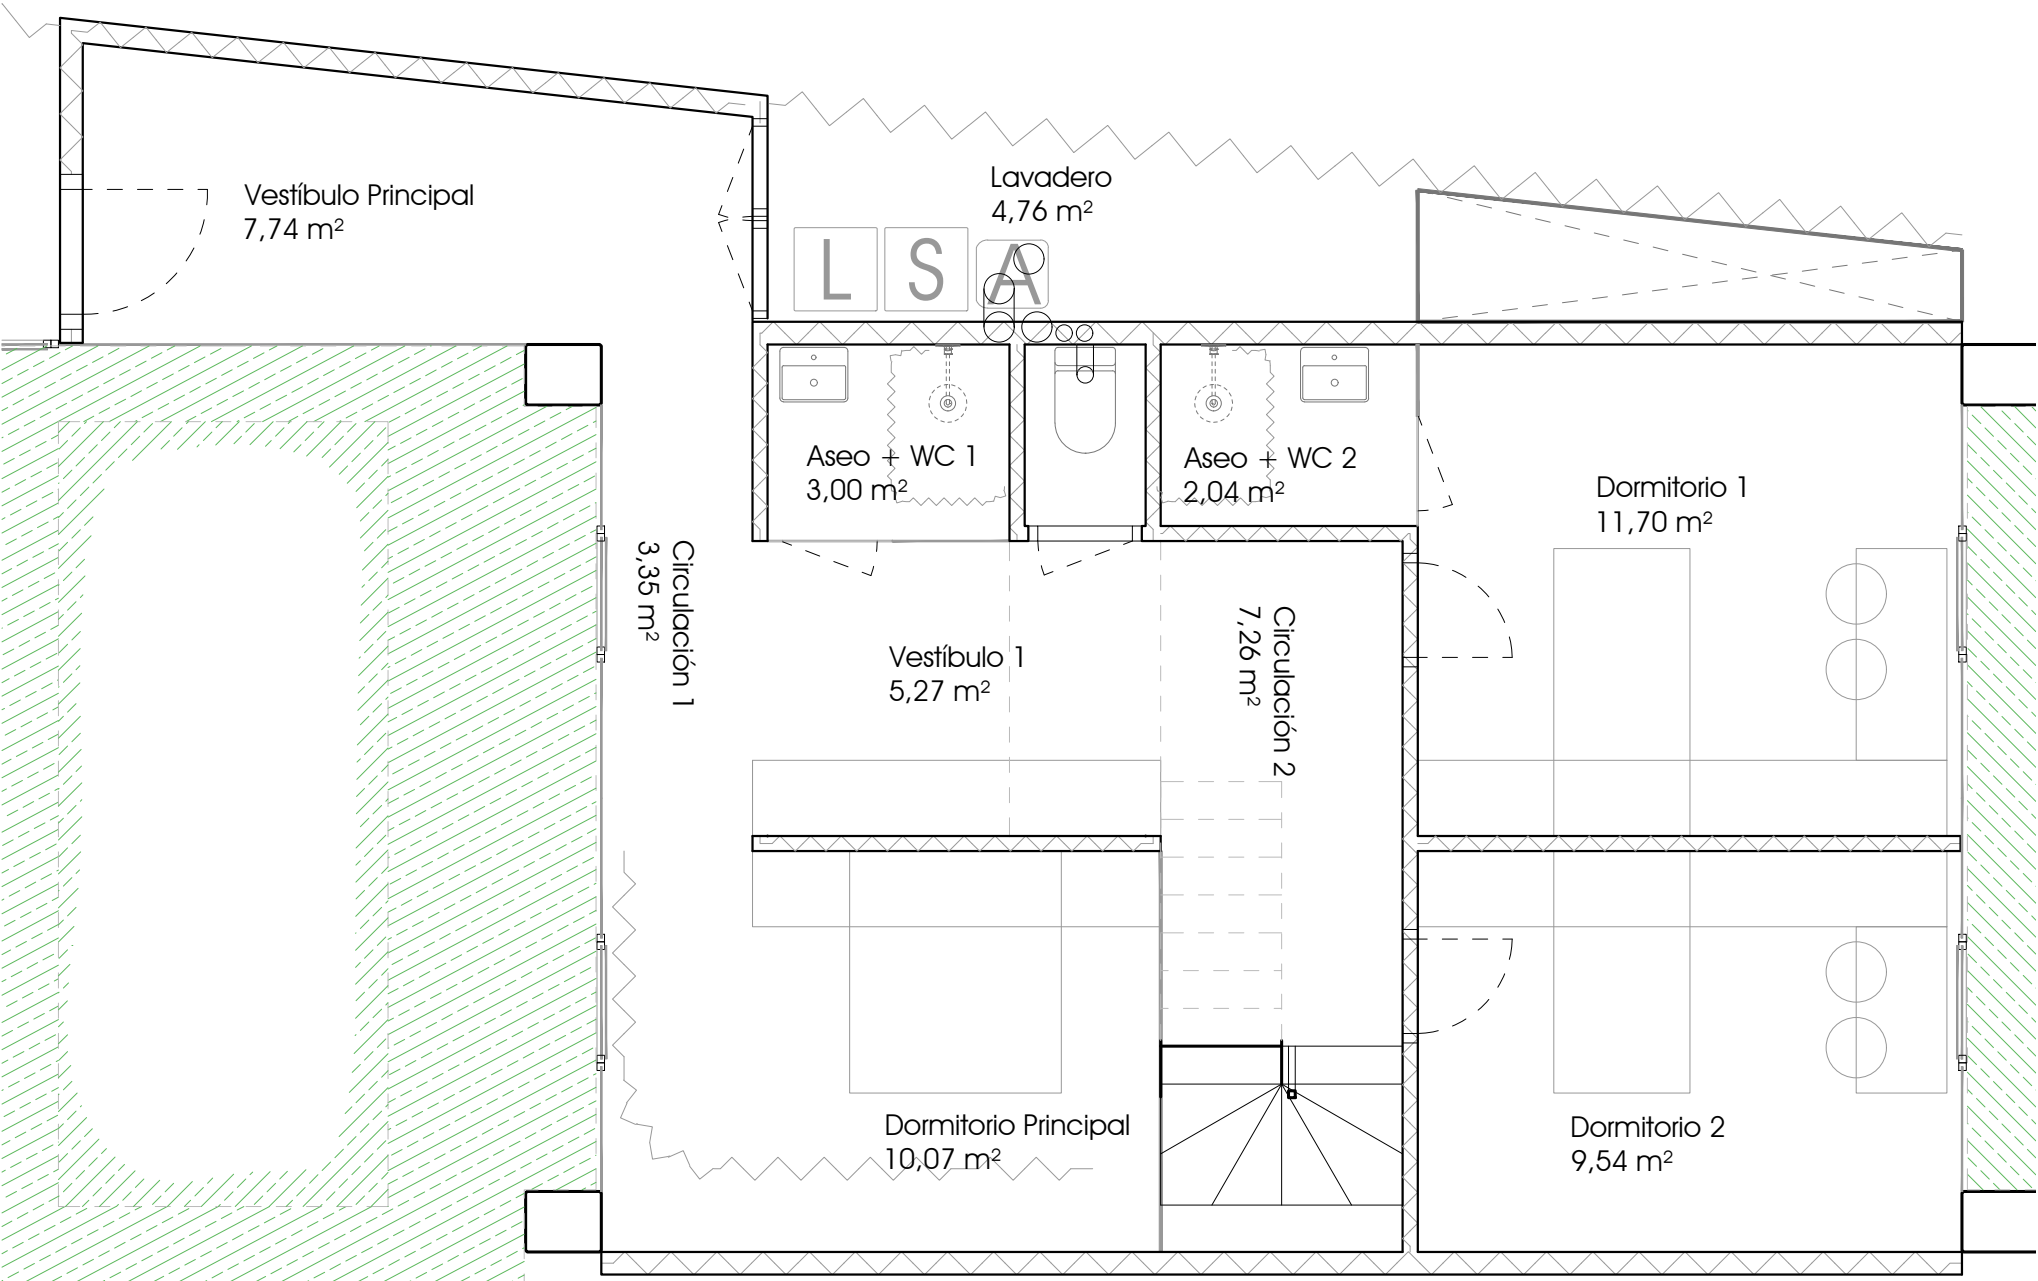


TERCERA PLANTA - VIVIENDA 5 NO

SUPERFICIES ÚTILES

Vestíbulo Principal	7,74 m²
Circulación 1	3,35 m²
Lavadero	4,76 m²
Vestíbulo 1	5,27 m²
Aseo 1	3,00 m²
Aseo 2	2,04 m²
Dormitorio Principal	10,07 m²
Circulación 2	7,26 m²
Dormitorio 1	11,70 m²
Dormitorio 2	9,54 m²
Total Planta Baja(*)	64,73 m²

SUPERFICIE COSNTRUIDA

Sup. construida con p.p de zzcc (*)	162,45 m²
-------------------------------------	-----------

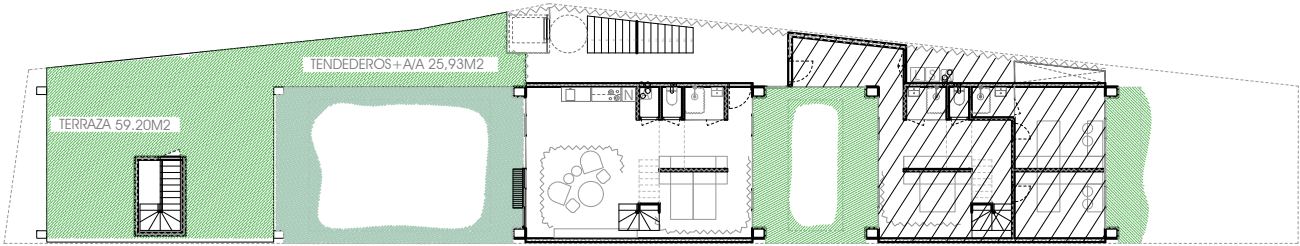

Situación dentro del edificio - TERCERA PLANTA


INFORMACIÓN IMPORTANTE: El presente plano no es definitivo, ya que ha sido elaborado conforme al Proyecto básico del Edificio. ICTINO S.L. se reserva la facultad de incluir las modificaciones necesarias por exigencias técnicas y/o jurídicas, u ordenadas por cuales quiera de las administraciones u organismos públicos, ajustándolo en todo caso al Proyecto de Ejecución redactado. Los elementos accesorios (mobiliario, incluido cocina), son meramente ilustrativos. Los giros de puertas y la distribución de aparatos sanitarios no son vinculantes. Las superficies expresadas son aproximadas, pudiendo experimentar por razones de índole técnica y/o legal en el desarrollo de la ejecución de las obras.

EDIFICIO PARA 5 VIVIENDAS Y 2 LOCALES
(CON TRASTEROS Y COCHERAS)

SITUACIÓN: C/ DEAN FRANCISCO JAVIER 17, SUBPARCELA 8
14012 CÓRDOBA
 PROMOTOR: ICTINOS DESARROLLOS INMOBILIARIOS S.L.
 ARQUITECTOS: GERARDO BARRIOS EGÚILAZ. COLEGIADO Nº 530 COACo.




CUARTA PLANTA - VIVIENDA 5 N1

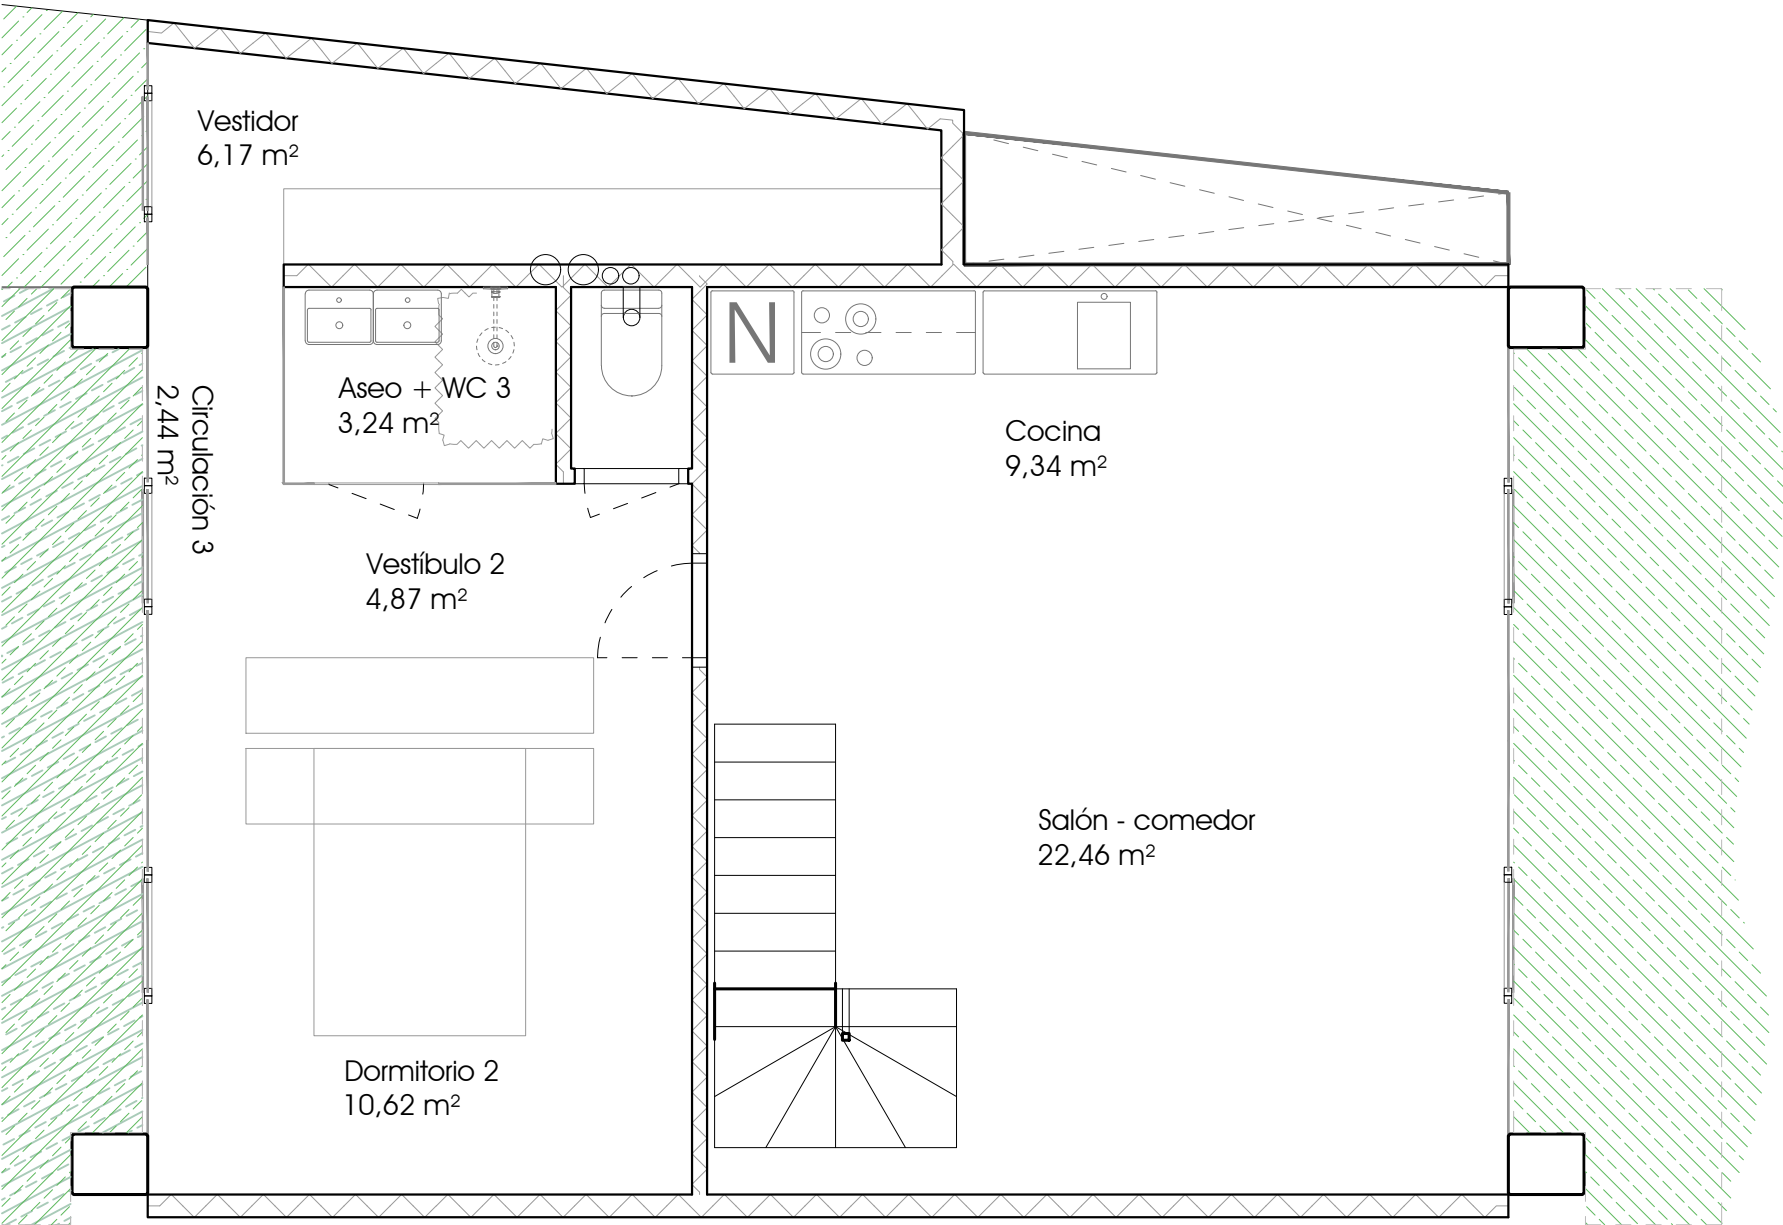

PLANTA ALTA - VIVIENDA 5 N1

SUPERFICIES ÚTILES

Salón - comedor	22,46 m²
Cocina	9,34 m²
Dormitorio 2	10,62 m²
Vestíbulo 2	4,87 m²
Circulación 3	2,44 m²
Vestidor	6,17 m²
Aseo	3,24 m²
Total Planta Alta (*)	59,14 m²

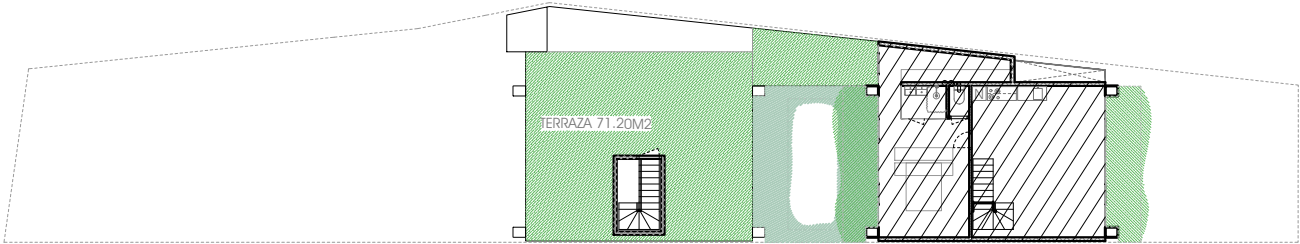

Situación dentro del edificio - PLANTA CUARTA



INFORMACIÓN IMPORTANTE: El presente plano no es definitivo, ya que ha sido elaborado conforme al Proyecto básico del Edificio. ICTINO S.L. se reserva la facultad de incluir las modificaciones necesarias por exigencias técnicas y/o jurídicas, u ordenadas por cuales quiera de las administraciones u organismos públicos, ajustándolo en todo caso al Proyecto de Ejecución redactado. Los elementos accesorios (mobiliario, incluido cocina), son meramente ilustrativos. Los giros de puertas y la distribución de aparatos sanitarios no son vinculantes. Las superficies expresadas son aproximadas, pudiendo experimentar por razones de índole técnica y/o legal en el desarrollo de la ejecución de las obras.

EDIFICIO PARA 5 VIVIENDAS Y 2 LOCALES
(CON TRASTEROS Y COCHERAS)

SITUACIÓN: C/ DEAN FRANCISCO JAVIER 17, SUBPARCELA 8
14012 CÓRDOBA
PROMOTOR: ICTINOS DESARROLLOS INMOBILIARIOS S.L.
ARQUITECTOS: GERARDO BARRIOS EGÚILAZ. COLEGIADO Nº 530 COACo.



QUINTA PLANTA - VIVIENDA 5 PLANTA CUBIERTA (OPCIONAL)

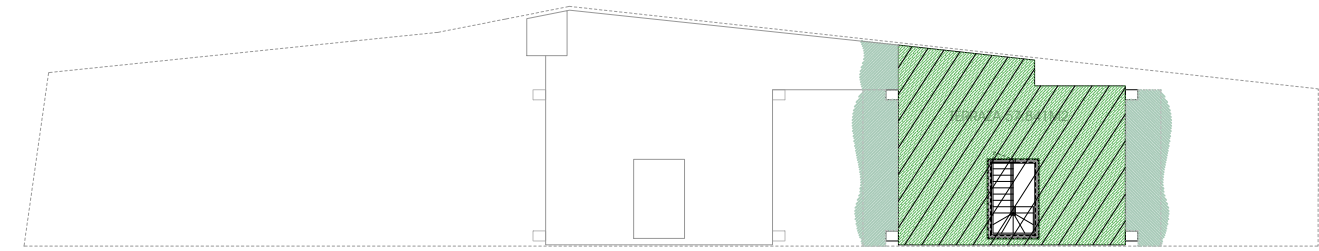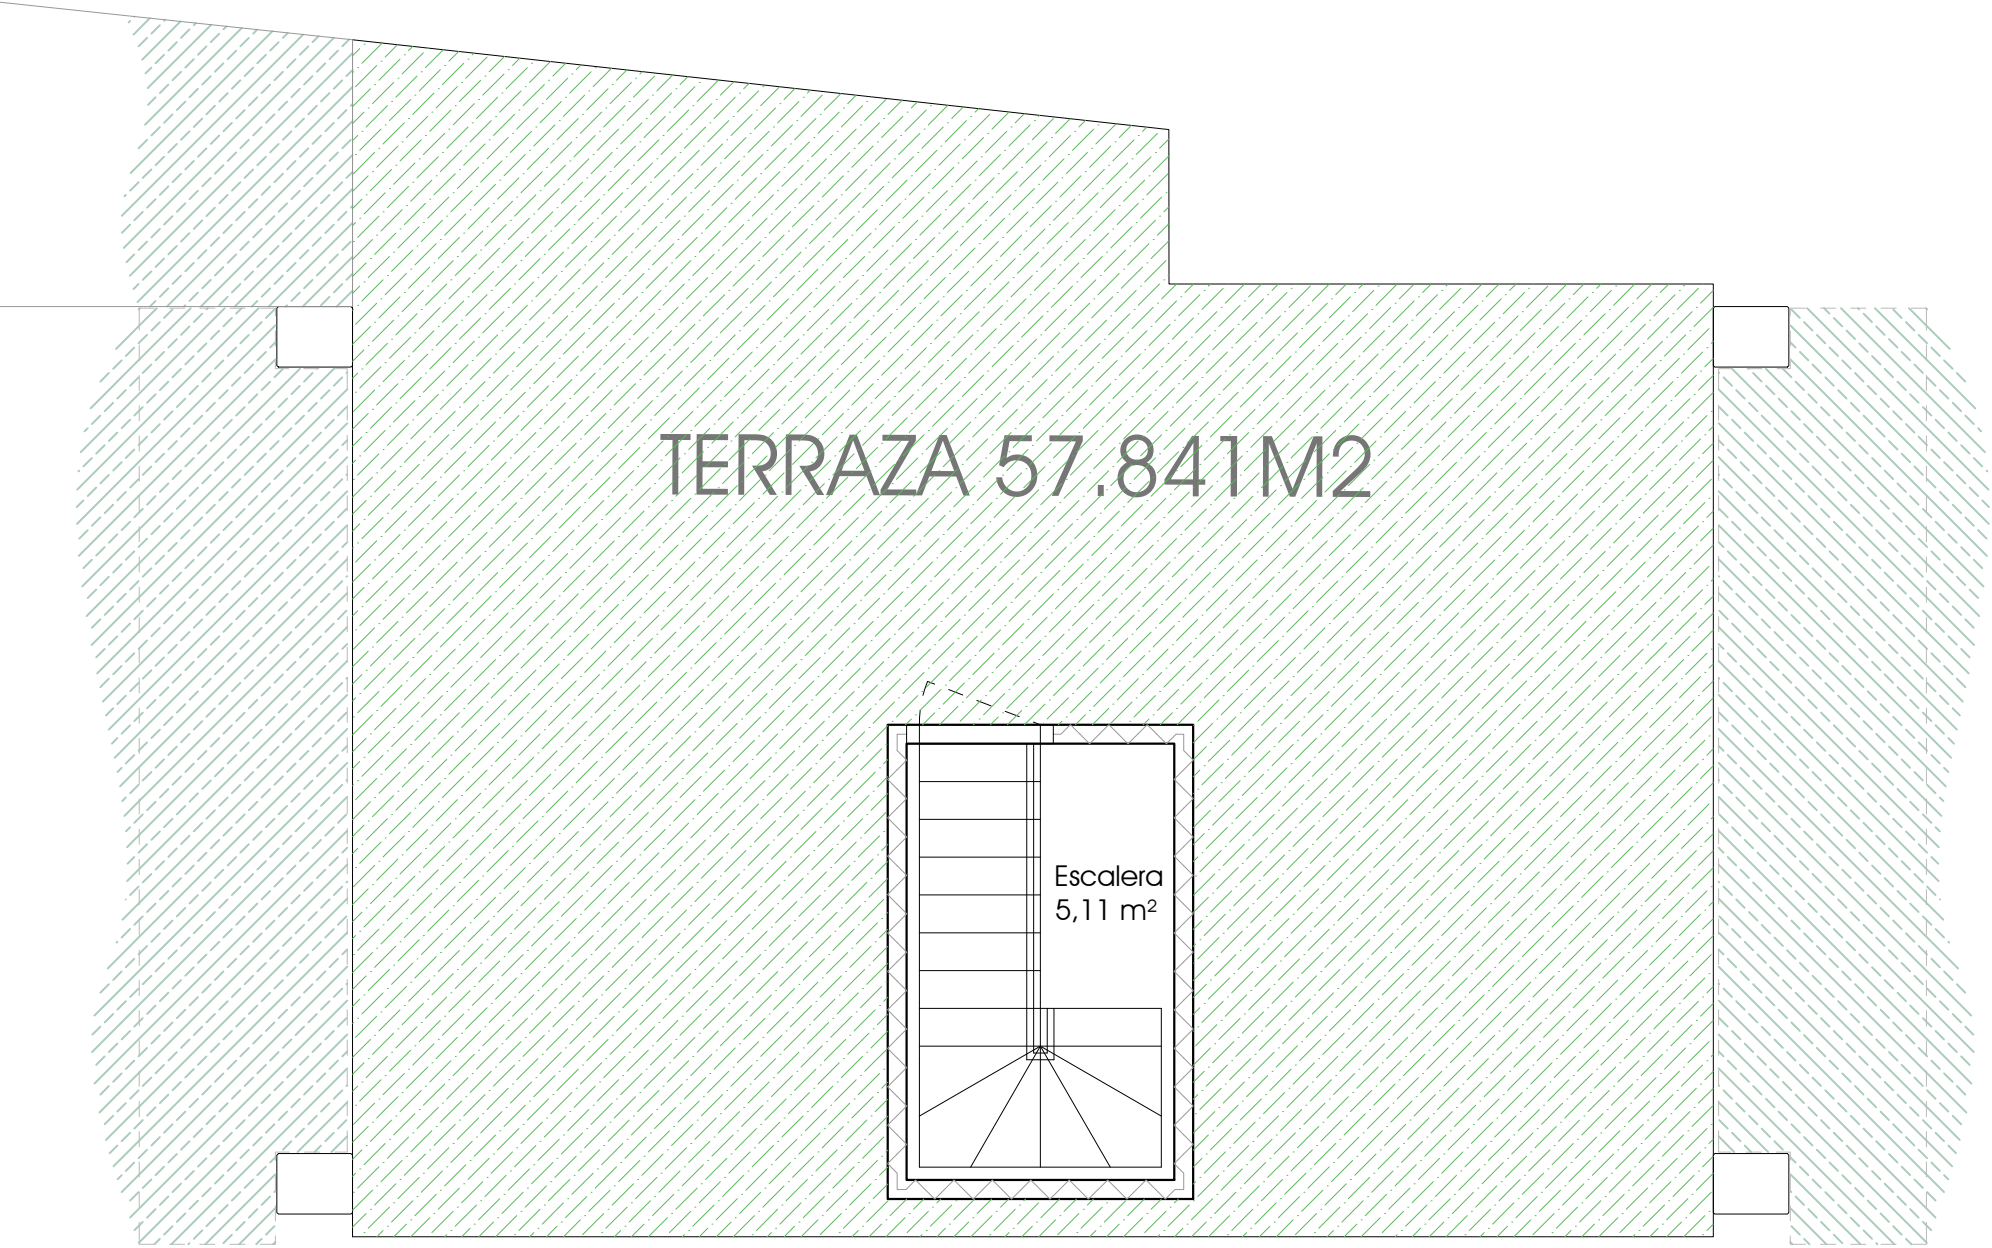

Situación dentro del edificio - PLANTA QUINTA

INFORMACIÓN IMPORTANTE: El presente plano no es definitivo, ya que ha sido elaborado conforme al Proyecto básico del Edificio. ICTINO S.L. se reserva la facultad de incluir las modificaciones necesarias por exigencias técnicas y/o jurídicas, u ordenadas por cuales quiera de las administraciones u organismos públicos, ajustándolo en todo caso al Proyecto de Ejecución redactado. Los elementos accesorios (mobiliario, incluido cocina), son meramente ilustrativos. Los giros de puertas y la distribución de aparatos sanitarios no son vinculantes. Las superficies expresadas son aproximadas, pudiendo experimentar por razones de índole técnica y/o legal en el desarrollo de la ejecución de las obras.

PLANTA CUBIERTA - VIVIENDA 5 N2

SUPERFICIES ÚTILES


Escalera	5,11 m ²
Total Vivienda(*)	128,98 m²

EDIFICIO PARA 5 VIVIENDAS Y 2 LOCALES
(CON TRASTEROS Y COCHERAS)

SITUACIÓN:	C/ DEAN FRANCISCO JAVIER 17, SUBPARCELA 8 14012 CÓRDOBA
PROMOTOR:	ICTINOS DESARROLLOS INMOBILIARIOS S.L.
ARQUITECTOS:	GERARDO BARRIOS EGUÍLAZ. COLEGIADO Nº 530 COACo.




CUARTA PLANTA - VIVIENDA 5 N1

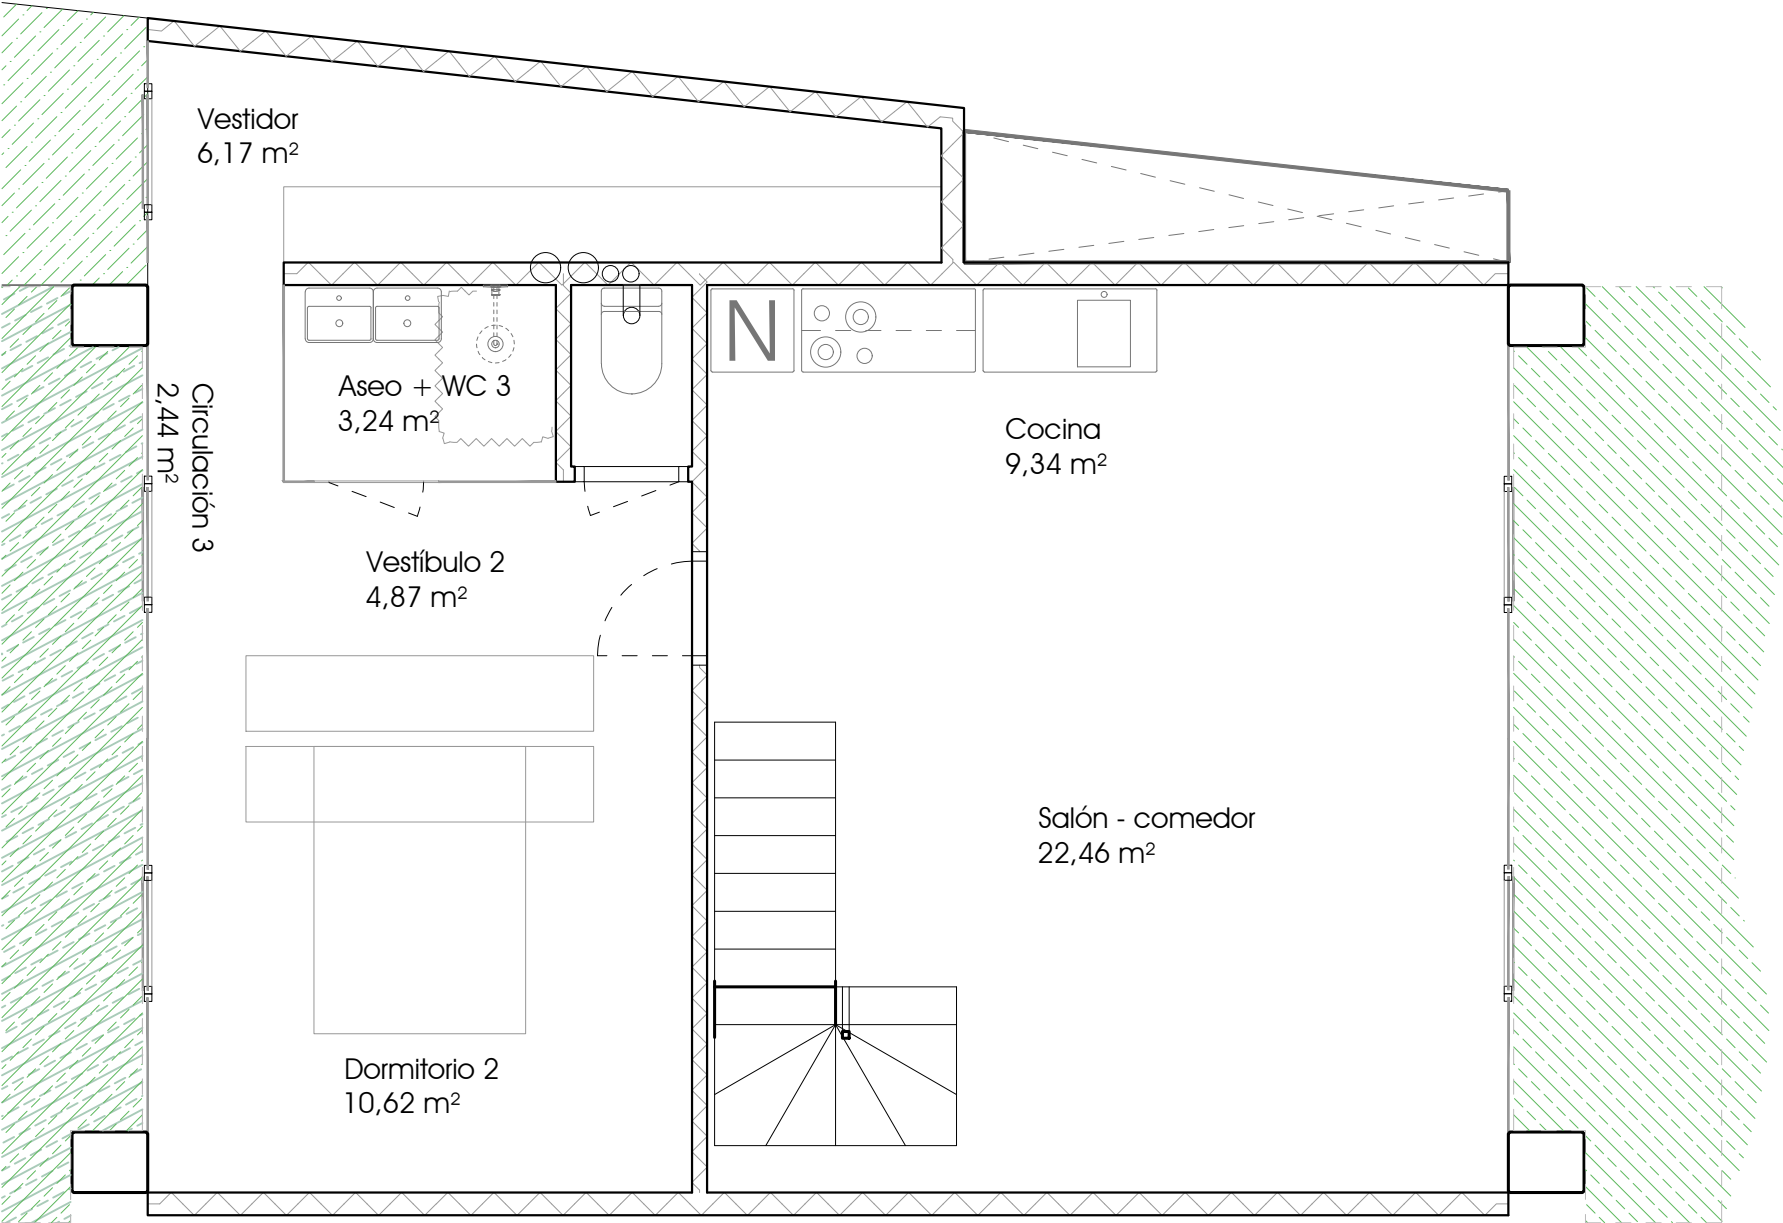

PLANTA ALTA - VIVIENDA 5 N1

SUPERFICIES ÚTILES

Salón - comedor	22,46 m²
Cocina	9,34 m²
Dormitorio 2	10,62 m²
Vestíbulo 2	4,87 m²
Circulación 3	2,44 m²
Vestidor	6,17 m²
Aseo	3,24 m²
Total Planta Alta (*)	59,14 m²

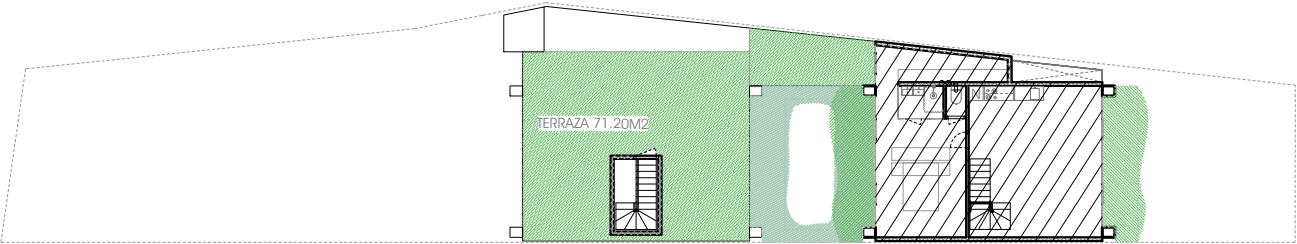

Situación dentro del edificio - PLANTA CUARTA



INFORMACIÓN IMPORTANTE: El presente plano no es definitivo, ya que ha sido elaborado conforme al Proyecto básico del Edificio. ICTINO S.L. se reserva la facultad de incluir las modificaciones necesarias por exigencias técnicas y/o jurídicas, u ordenadas por cuales quiera de las administraciones u organismos públicos, ajustándolo en todo caso al Proyecto de Ejecución redactado. Los elementos accesorios (mobiliario, incluido cocina), son meramente ilustrativos. Los giros de puertas y la distribución de aparatos sanitarios no son vinculantes. Las superficies expresadas son aproximadas, pudiendo experimentar por razones de índole técnica y/o legal en el desarrollo de la ejecución de las obras.

EDIFICIO PARA 5 VIVIENDAS Y 2 LOCALES
(CON TRASTEROS Y COCHERAS)

SITUACIÓN: C/ DEAN FRANCISCO JAVIER 17, SUBPARCELA 8
14012 CÓRDOBA
PROMOTOR: ICTINOS DESARROLLOS INMOBILIARIOS S.L.
ARQUITECTOS: GERARDO BARRIOS EGÚILAZ. COLEGIADO Nº 530 COACo.



QUINTA PLANTA - VIVIENDA 5 PLANTA CUBIERTA (OPCIONAL)

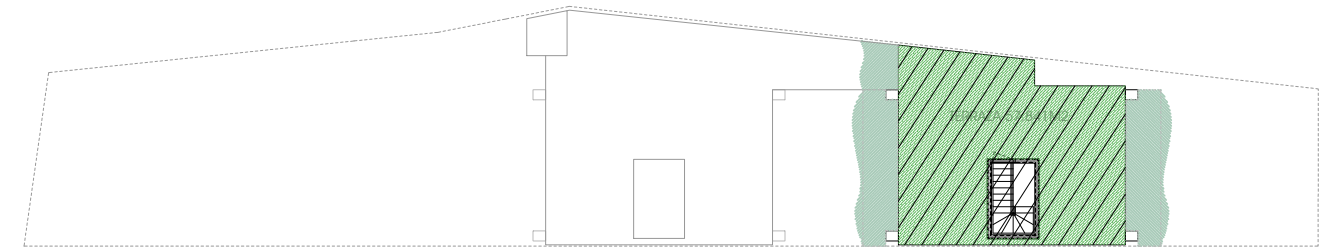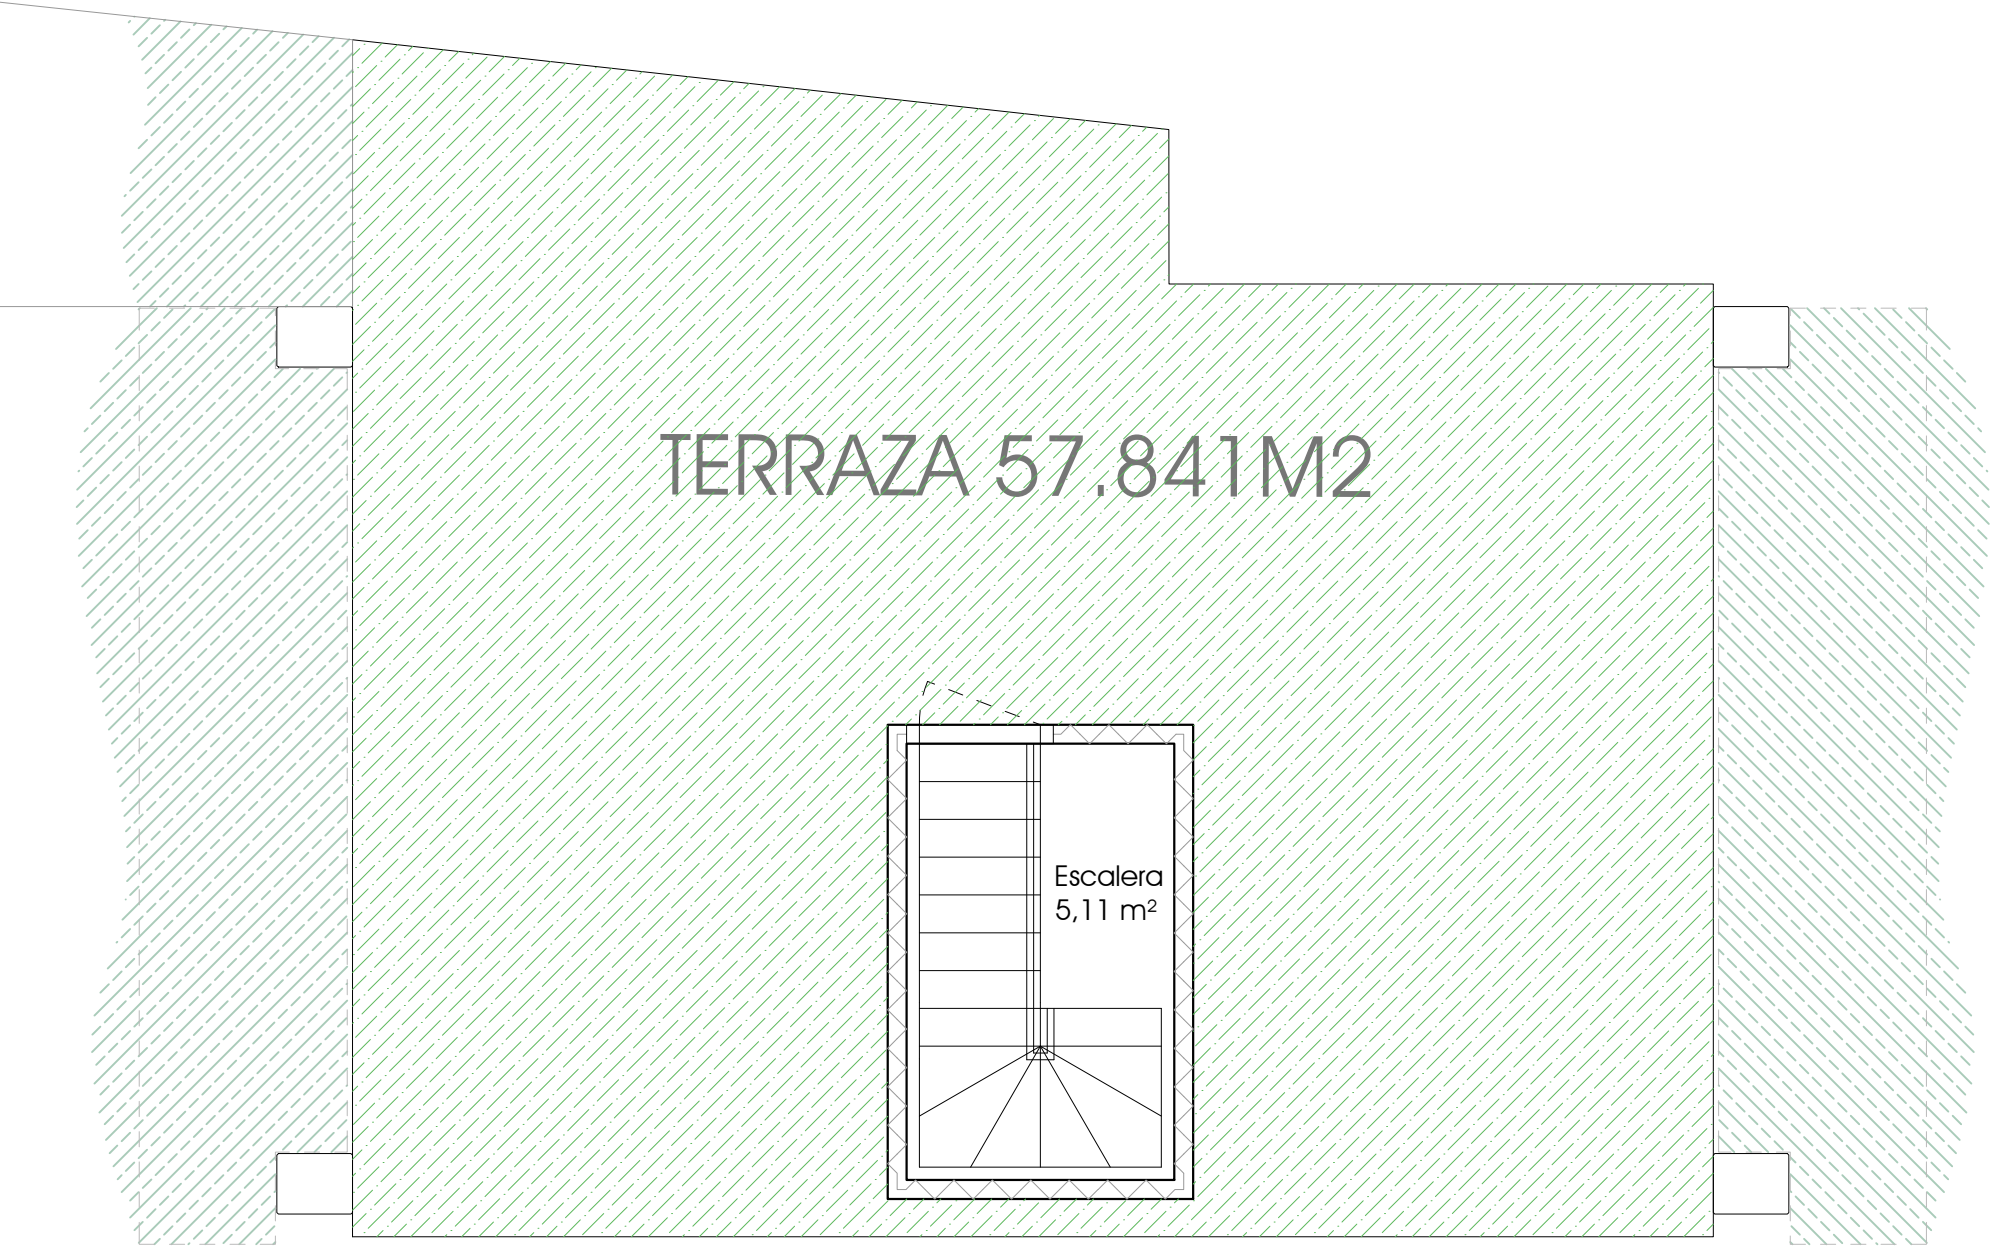

Situación dentro del edificio - PLANTA QUINTA

INFORMACIÓN IMPORTANTE: El presente plano no es definitivo, ya que ha sido elaborado conforme al Proyecto básico del Edificio. ICTINO S.L. se reserva la facultad de incluir las modificaciones necesarias por exigencias técnicas y/o jurídicas, u ordenadas por cuales quiera de las administraciones u organismos públicos, ajustándolo en todo caso al Proyecto de Ejecución redactado. Los elementos accesorios (mobiliario, incluido cocina), son meramente ilustrativos. Los giros de puertas y la distribución de aparatos sanitarios no son vinculantes. Las superficies expresadas son aproximadas, pudiendo experimentar por razones de índole técnica y/o legal en el desarrollo de la ejecución de las obras.

PLANTA CUBIERTA - VIVIENDA 5 N2

SUPERFICIES ÚTILES

Escalera	5,11 m ²
Total Vivienda(*)	128,98 m²

EDIFICIO PARA 5 VIVIENDAS Y 2 LOCALES
(CON TRASTEROS Y COCHERAS)

SITUACIÓN:	C/ DEAN FRANCISCO JAVIER 17, SUBPARCELA 8 14012 CÓRDOBA
PROMOTOR:	ICTINOS DESARROLLOS INMOBILIARIOS S.L.
ARQUITECTOS:	GERARDO BARRIOS EGUÍLAZ. COLEGIADO Nº 530 COACo.

